



ประกาศองค์การบริหารส่วนตำบลหนองบัว

เรื่อง ประชาสัมพันธ์การเปิดเผยราคากลางและการคำนวณราคากลางการจัดซื้อจัดจ้าง

ด้วยพระราชบัญญัติประกอบรัฐธรรมนูญว่าด้วยการป้องกันและปราบปรามการทุจริต พ.ศ. ๒๕๔๒ แก้ไขเพิ่มเติม (ฉบับที่ ๒) พ.ศ. ๒๕๕๔ มาตรา ๑๐๓/๗ ได้บัญญัติให้หน่วยงานของรัฐต้องดำเนินการจัดทำข้อมูลรายละเอียดค่าใช้จ่ายเกี่ยวกับการจัดซื้อจัดจ้าง โดยเฉพาะเรื่องราคากลางและคำนวณราคากลางไว้ในระบบอิเล็กทรอนิกส์ ในการจัดซื้อจัดจ้าง ๗ ประเภท ไม่ว่าการจัดซื้อจัดจ้างของหน่วยงานของรัฐดังกล่าว จะเป็นการจัดซื้อ จัดจ้างด้วยเงินงบประมาณ เงินกู้ เงินช่วยเหลือ เงินรายได้ หรือเงินอื่นใดของหน่วยงานของรัฐก็ตาม เพื่อให้ประชาชนสามารถเข้าตรวจสอบได้

องค์การบริหารส่วนตำบลหนองบัว จึงขอประชาสัมพันธ์การเปิดเผยราคากลาง และการคำนวณราคากลางการจัดซื้อจัดจ้างงานโครงการก่อสร้างห้องน้ำ องค์การบริหารส่วนตำบลหนองบัว เป็นเงิน ๑,๐๐๐,๐๐๐.- บาท (หนึ่งล้านบาทถ้วน) ตามรายละเอียดแนบท้ายประกาศนี้

จึงขอประชาสัมพันธ์ให้ทราบโดยทั่วกัน

ประกาศ ณ วันที่ ๙ เดือน สิงหาคม พ.ศ. ๒๕๖๒

ลงชื่อ

(นายสุจินต์ สุขเกิด)

นายกองค์การบริหารส่วนตำบลหนองบัว

ตารางแสดงวงเงินงบประมาณที่ได้รับจัดสรรและราคากลางในงานจ้างก่อสร้าง

๑. ชื่อโครงการ ก่อสร้างห้องน้ำ องค์การบริหารส่วนตำบลหนองบัว

๒. หน่วยงานเจ้าของโครงการ สำนักงานปลัด องค์การบริหารส่วนตำบลหนองบัว

๓. วงเงินงบประมาณที่ได้รับจัดสรร ๑,๐๐๐,๐๐๐.- บาท (หนึ่งล้านบาทถ้วน)

๔. ลักษณะงาน (โดยสังเขป)

๑. โครงการก่อสร้างห้องน้ำ งบประมาณ ๑,๐๐๐,๐๐๐ บาท เพื่อเป็นการเตรียมความพร้อมในการรองรับผู้มาติดต่อราชการ

๕. ราคากลางคำนวณ ณ วันที่ ๙ สิงหาคม ๒๕๖๒ เป็นเงิน ๑,๐๐๐,๐๐๐.- บาท

๖. บัญชีประมาณการราคากลาง

๖.๑ ราคากลางงานก่อสร้าง จำนวน ๑ ชุด

๗. รายชื่อคณะกรรมการกำหนดราคากลาง

๗.๑ นายวิรุติ ยอดสง่า ตำแหน่ง หัวหน้าฝ่ายนโยบายและแผน

๗.๒ นายสาคร อินดี ตำแหน่ง หัวหน้าฝ่ายออกแบบและควบคุมอาคาร

๗.๓ นางสาวกมลน อินทร์น้อย ตำแหน่ง นักวิเคราะห์นโยบายและแผนปฏิบัติการ

สรุปราคากลางค่าก่อสร้าง

ส่วนราชการ กองช่างองค์การบริหารส่วนตำบลหนองบัว อำเภอบ้านค่าย จังหวัดระยอง

โครงการก่อสร้างห้องน้ำองค์การบริหารส่วนตำบลหนองบัว

สถานที่ก่อสร้าง องค์การบริหารส่วนตำบลหนองบัว หมู่ที่ 1 ตำบลหนองบัว อำเภอบ้านค่าย จังหวัดระยอง

หน่วยงานออกแบบแปลนและรายการ กองช่างองค์การบริหารส่วนตำบลหนองบัว

ประมาณราคาเมื่อ วันที่ ๙ เดือนสิงหาคม พ.ศ. 2562

ลำดับที่	รายการ	รวมค่างานต้นทุน (บาท)	Factor F	รวมค่าก่อสร้าง (บาท)	หมายเหตุ
1	ประเภทงานอาคาร				
	- งานก่อสร้างห้องน้ำ	740,672.35	1.3062	967,466.22	
2	ประเภทงานจ้างดำเนินการ				
	-งานติดตั้ง และปรับปรุงภูมิทัศน์	75,510.00	1.0700	80,795.70	
	เงื่อนไขการใช้ตาราง Factor F				
	เงินล่วงหน้าจ่าย	0%			
	ดอกเบี้ยเงินกู้	6%			
	เงินประกันผลงานหัก	0%			
	เงินภาษีมูลค่าเพิ่ม	7%			
สรุป	รวมค่าก่อสร้างเป็นเงินทั้งสิ้น			1,048,261.92	
	พิจารณาขอใช้งบประมาณเพียง			1,000,000.00	

(ตัวอักษร)

หนึ่งล้านบาทถ้วน

หมายเหตุ : ราคาน้ำมันดีเซลที่อำเภอเมืองระยอง 26.50 บาท/ลิตร

ประมาณราคา..... หน.ฝ่ายออกแบบฯ

(นายสาคร อินดี)

ตรวจสอบ..... ผอ.กองช่าง

(นายระวี มากสอน)

(นายไตรภพ บรรเทิงสุข)

ปลัดองค์การบริหารส่วนตำบลหนองบัว

- คณะกรรมการกำหนดราคากลางตามคำสั่งองค์การบริหารส่วนตำบลหนองบัว ที่ 666 /2562

ลงวันที่ 12 เดือน มิถุนายน พ.ศ. 2562 ได้ร่วมกันพิจารณา
ราคากลางและเห็นชอบราคากลางก่อสร้าง

(นายวิรุติ ยอดสง่า)

ประธานกรรมการ




(นายสาคร อินดี)

กรรมการ



(นางสาวกมล อินทร์น้อย)

กรรมการ

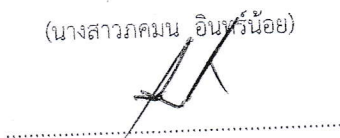

(นายสุจินต์ สุขเกิด)

นายกองค์การบริหารส่วนตำบลหนองบัว

ราคากลางงานก่อสร้าง

ส่วนราชการ กองช่างองค์การบริหารส่วนตำบลหนองบัว อำเภอบ้านค่าย จังหวัดระยอง

โครงการก่อสร้างห้องนั่งเล่นองค์การบริหารส่วนตำบลหนองบัว

ปริมาณงาน ก่อสร้างห้องนั่งเล่นกว้าง 6.00 เมตร ยาว 9.00 เมตร (ตามแบบของ อบต.หนองบัว)

สถานที่ก่อสร้าง องค์การบริหารส่วนตำบลหนองบัว หมู่ที่ 1 ตำบลหนองบัว อำเภอบ้านค่าย จังหวัดระยอง

หน่วยงานประมาณราคา กองช่างองค์การบริหารส่วนตำบลหนองบัว อำเภอบ้านค่าย จังหวัดระยอง

เจ้าของแบบ องค์การบริหารส่วนตำบลหนองบัว

ประมาณราคาเมื่อ วันที่ ๑ เดือนสิงหาคม พ.ศ. 2562

ลำดับ ที่	รายการ	จำนวน	หน่วย	ราคาวัสดุ		ค่าแรงงาน		ค่าวัสดุ และแรงงาน	หมายเหตุ
				ราคา/หน่วย	จำนวนเงิน	ราคา/หน่วย	จำนวนเงิน		
	งานโครงสร้าง								
1	- ขุดหลุมฐานรากและถมดิน (ดินทั่วไป)	10.00	ลบ.ม.	-	-	81.00	810.00	810.00	ราคากลับบัญชีกลาง
2	- ดินถมปรับระดับ	70.00	ม.๓	205.00	14,350.00	99.00	6,930.00	21,280.00	สอบราคาร้านค้าใกล้เคียง
3	- ทราดยาบอบอัดแน่น	5.00	ลบ.ม.	514.02	2,570.10	64.00	320.00	2,890.10	ราคาพาณิชย์จังหวัดระยอง
4	- คอนกรีตผสมเสร็จ (รูปลูกบาศก์ 240 กก./ซม.2)	6.00	ลบ.ม.	2,102.00	12,612.00	391.00	2,346.00	14,958.00	ราคาพาณิชย์จังหวัดระยอง
5	- ไม้กระบอก 1" x 8" แบบหล่อคอนกรีตหัวไป	6.00	ลบ.ฟ.	425.24	2,551.44	-	-	2,551.44	ราคาพาณิชย์จังหวัดระยอง
6	- ไม้ครายัดไม้แบบ 30%ของไม้แบบ	2.00	ลบ.ฟ.	404.21	808.42	-	-	808.42	ราคากลับบัญชีกลาง
7	- ประกอบและติดตั้งแบบหล่อคอนกรีต แบบหล่อทั่วไป	5.00	ตร.ม.	-	-	105.00	525.00	525.00	ราคากลับบัญชีกลาง
8	- ตะปู	5.00	กก.	36.45	182.25	-	-	182.25	ราคาพาณิชย์จังหวัดระยอง
9	- เหล็ก RB 6 มม.	65.00	กก.	25.64	1,666.60	410	266.50	1,933.10	ราคาพาณิชย์จังหวัดระยอง
10	- เหล็ก RB 9 มม.	52.00	กก.	23.97	1,246.44	410	213.20	1,459.64	ราคาพาณิชย์จังหวัดระยอง

ราคากลางงานก่อสร้าง

ส่วนราชการ กองช่างองค์การบริหารส่วนตำบลหนองบัว อำเภอบ้านค่าย จังหวัดระยอง

โครงการก่อสร้างห้องน้ำองค์การบริหารส่วนตำบลหนองบัว

ปริมาณงาน ก่อสร้างห้องน้ำขนาดกว้าง 6.00 เมตร ยาว 9.00 เมตร (ตามแบบของ อบต.หนองบัว)

สถานที่ก่อสร้าง องค์การบริหารส่วนตำบลหนองบัว หมู่ที่ 1 ตำบลหนองบัว อำเภอบ้านค่าย จังหวัดระยอง

เจ้าของแบบ องค์การบริหารส่วนตำบลหนองบัว

หน่วยงานประมาณราคา กองช่างองค์การบริหารส่วนตำบลหนองบัว อำเภอบ้านค่าย จังหวัดระยอง

ประมาณราคาเมื่อ วันที่ ๗ เดือนสิงหาคม พ.ศ. 2562

ลำดับ ที่	รายการ	จำนวน	หน่วย	ราคาวัสดุ		ค่าแรงงาน		ค่าวัสดุ และแรงงาน	หมายเหตุ
				ราคา/หน่วย	จำนวนเงิน	ราคา/หน่วย	จำนวนเงิน		
11	- ลวดผูกเหล็ก	3.00	กก.	42.06	126.18	-	-	126.18	ราคาพาณิชย์จังหวัดระยอง
12	- เหล็กตะแกรง Wiremesh 4mm.๑0.20m.#	45.00	ตร.ม.	42.00	1,890.00	5.00	225.00	2,115.00	สอบราคาร้านค้าใกล้เคียง
13	- □ 125x50x2.3mm.	252.00	กก.	30.00	7,560.00	8.50	2,142.00	9,702.00	สอบราคาร้านค้าใกล้เคียง
14	- □ 100x50x2.3mm.	420.00	กก.	30.00	12,600.00	8.50	3,570.00	16,170.00	สอบราคาร้านค้าใกล้เคียง
15	- เหล็กกล่อง 4"x4"x3.2mm. 2.48 kg./m.	116.00	กก.	30.00	3,480.00	8.50	986.00	4,466.00	สอบราคาร้านค้าใกล้เคียง
16	- สังกั้นสนิมทาเหล็ก	63.00	ตร.ม.	54.59	3,439.17	35.00	2,205.00	5,644.17	ราคากรมบัญชีกลาง
17	- สีนํ้ามันทาเหล็ก	63.00	ตร.ม.	45.21	2,848.23	35.00	2,205.00	5,053.23	ราคากรมบัญชีกลาง
	งานสถาปัตยกรรม								
18	- พื้นผิวกระเบื้องเซรามิคชนิดผิวด้าน	54.00	ตร.ม.	450.00	24,300.00	120.00	6,480.00	30,780.00	สอบราคาร้านค้าใกล้เคียง
19	- พื้นทางลาดทรายล้าง พร้อมทาสีลายก้างปลา	7.00	ตร.ม.	650.00	4,550.00	145.00	1,015.00	5,565.00	สอบราคาร้านค้าใกล้เคียง
20	- ผนังก่ออิฐฉลุครึ่งแผ่น	72.00	ตร.ม.	214.57	15,449.04	80.00	5,760.00	21,209.04	ราคากรมบัญชีกลาง
21	- ผนังบุกระเบื้อง	125.00	ตร.ม.	450.00	56,250.00	120.00	15,000.00	71,250.00	ราคากรมบัญชีกลาง

ราคากลางงานก่อสร้าง

ส่วนราชการ กองช่างองค์การบริหารส่วนตำบลหนองบัว อำเภอบ้านค่าย จังหวัดระยอง

โครงการก่อสร้างห้องน้ำองค์การบริหารส่วนตำบลหนองบัว

ปริมาณงาน ก่อสร้างห้องน้ำขนาดกว้าง 6.00 เมตร ยาว 9.00 เมตร (ตามแบบของ อบต.หนองบัว)

สถานที่ก่อสร้าง องค์การบริหารส่วนตำบลหนองบัว หมู่ที่ 1 ตำบลหนองบัว อำเภอบ้านค่าย จังหวัดระยอง

หน่วยงานประมาณราคา กองช่างองค์การบริหารส่วนตำบลหนองบัว อำเภอบ้านค่าย จังหวัดระยอง

เจ้าของแบบ องค์การบริหารส่วนตำบลหนองบัว

ประมาณราคาเมื่อ วันที่ 01 เดือนสิงหาคม พ.ศ. 2562

ลำดับ ที่	รายการ	จำนวน	หน่วย	ราคาวัสดุ		ค่าแรงงาน		ค่าวัสดุ และแรงงาน	หมายเหตุ
				ราคา/หน่วย	จำนวนเงิน	ราคา/หน่วย	จำนวนเงิน		
22	- ผนังบล็อกช่องลม	18.00	ตร.ม.	450.00	8,100.00	120.00	2,160.00	10,260.00	สอบราคารับค้ำโกสัดเพียง
23	-แผ่นไม้เทียม	288.00	ตร.ม.	45.00	12,960.00	100.00	28,800.00	41,760.00	สอบราคารับค้ำโกสัดเพียง
24	-เหล็กกล่อง 1"x2"	72.00	ฟุต	230.00	16,560.00	150.00	10,800.00	27,360.00	สอบราคารับค้ำโกสัดเพียง
25	- ผนังห้องน้ำรับรูกับน้ำ 100%(HIGH PRESSURE LAMINATE)	6.00	ห้อง	12,500.00	75,000.00	500.00	3,000.00	78,000.00	สอบราคารับค้ำโกสัดเพียง
26	- ผนังที่ปัสสาวะ	4.00	ชุด	1,150.00	4,600.00	150.00	600.00	5,200.00	สอบราคารับค้ำโกสัดเพียง
27	- ผนังบล็อกแก้วใส	23.00	ตร.ม.	1,200.00	27,600.00	120.00	2,760.00	30,360.00	สอบราคารับค้ำโกสัดเพียง
28	- เสาเอ็น/ทับหลัง ผนังก่ออิฐครึ่งแผ่น	42.00	ม.	150.09	6,303.78	35.00	1,470.00	7,773.78	สอบราคารับค้ำโกสัดเพียง
29	- หลังคาเหล็ก(metal sheet) พร้อมฉนวนกันความร้อน	90.00	ตร.ม.	720.00	64,800.00	57.00	5,130.00	69,930.00	สอบราคารับค้ำโกสัดเพียง
30	- รางน้ำฝนสแตนเลส โครงเหล็กกล่อง 1"x1" ทาสีกันสนิม	10.00	ม.	950.00	9,500.00	100.00	1,000.00	10,500.00	สอบราคารับค้ำโกสัดเพียง
31	- สีพลาสติกภายนอก	65.00	ตร.ม.	50.00	3,250.00	35.00	2,275.00	5,525.00	ราคามบิลใช้กลาง
32	- ประตู	7.00	ชุด	3,500.00	24,500.00	-	-	24,500.00	สอบราคารับค้ำโกสัดเพียง
33	- ประตู ห้องน้ำคนพิการ(บานเลื่อน)	1.00	ชุด	9,500.00	9,500.00	500.00	500.00	10,000.00	สอบราคารับค้ำโกสัดเพียง

ราคากลางงานก่อสร้าง

ส่วนราชการ กองช่างองค์การบริหารส่วนตำบลหนองบัว อำเภอบ้านค่าย จังหวัดระยอง

โครงการก่อสร้างห้องนำองค์การบริหารส่วนตำบลหนองบัว

ปริมาณงาน ก่อสร้างห้องน้ำขนาดกว้าง 6.00 เมตร ยาว 9.00 เมตร (ตามแบบของ อบต.หนองบัว)

สถานที่ก่อสร้าง องค์การบริหารส่วนตำบลหนองบัว หมู่ที่ 1 ตำบลหนองบัว อำเภอบ้านค่าย จังหวัดระยอง

หน่วยงานประมาณราคา กองช่างองค์การบริหารส่วนตำบลหนองบัว อำเภอบ้านค่าย จังหวัดระยอง

ประมาณราคาเมื่อ วันที่ ๑ เดือนสิงหาคม พ.ศ. 2562

เจ้าขอแบบ องค์การบริหารส่วนตำบลหนองบัว

ลำดับ ที่	รายการ	จำนวน	หน่วย	ราคาวัสดุ		ค่าแรงงาน		ค่าวัสดุ และแรงงาน	หมายเหตุ
				ราคา/หน่วย	จำนวนเงิน	ราคา/หน่วย	จำนวนเงิน		
34	-ราวอลเดนเลตห้องน้ำคนพิการ	1.00	ชุด	4,500.00	4,500.00	-	-	4,500.00	สอบราคาร้านค้าใกล้เคียง
35	-ราวอลเดนเลตทางลาด	1.00	ชุด	4,500.00	4,500.00	-	-	4,500.00	สอบราคาร้านค้าใกล้เคียง
36	- อิฐบล็อดทางเดิน	135.00	ก้อน	50.00	6,750.00	-	-	6,750.00	สอบราคาร้านค้าใกล้เคียง
	งานระบบไฟฟ้าแสงสว่าง				-		-	-	
37	- SINGLE SWITCH	7.00	ชุด	160.00	1,120.00	70.00	490.00	1,610.00	สอบราคาร้านค้าใกล้เคียง
38	- ไฟดวงโคมขลุ่ย	6.00	ชุด	850.00	5,100.00	100.00	600.00	5,700.00	สอบราคาร้านค้าใกล้เคียง
39	- ไฟดวงโคมโคมโคม 18 w.	9.00	ชุด	1,850.00	16,650.00	150.00	1,350.00	18,000.00	สอบราคาร้านค้าใกล้เคียง
40	- POWER SUPPLY	1.00	ชุด	2,500.00	2,500.00	150.00	150.00	2,650.00	สอบราคาร้านค้าใกล้เคียง
41	- HDPE CONDUIT	1.00	งาน	1,200.00	1,200.00	240.00	240.00	1,440.00	สอบราคาร้านค้าใกล้เคียง
42	- CABLE	1.00	งาน	2,500.00	2,500.00	500.00	500.00	3,000.00	สอบราคาร้านค้าใกล้เคียง
	งานระบบสุขาภิบาล				-		-	-	
43	- ได้ลิ้นชักโครก	7.00	ชุด	4,500.00	31,500.00	298.00	2,086.00	33,586.00	สอบราคาร้านค้าใกล้เคียง

ราคากลางงานก่อสร้าง

ส่วนราชการ กองช่างองค์การบริหารส่วนตำบลหนองบัว อำเภอบ้านค่าย จังหวัดระยอง

โครงการก่อสร้างห้องน้ำองค์การบริหารส่วนตำบลหนองบัว

ปริมาณงาน ก่อสร้างห้องน้ำขนาดกว้าง 6.00 เมตร ยาว 9.00 เมตร (ตามแบบของ อบต.หนองบัว)

สถานที่ก่อสร้าง องค์การบริหารส่วนตำบลหนองบัว หมู่ที่ 1 ตำบลหนองบัว อำเภอบ้านค่าย จังหวัดระยอง

หน่วยงานประมาณราคา กองช่างองค์การบริหารส่วนตำบลหนองบัว อำเภอบ้านค่าย จังหวัดระยอง

ประมาณราคาเมื่อ วันที่ ๑ เดือนสิงหาคม พ.ศ. 2562

เจ้าของแบบ องค์การบริหารส่วนตำบลหนองบัว

ลำดับ ที่	รายการ	จำนวน	หน่วย	ราคาวัสดุ		ค่าแรงงาน		ค่าวัสดุ และแรงงาน	หมายเหตุ
				ราคา/หน่วย	จำนวนเงิน	ราคา/หน่วย	จำนวนเงิน		
44	- ก้อนน้ำล้างพื้น	3.00	ชุด	650.00	1,950.00	-	-	1,950.00	สอบราคาร้านค้าใกล้เคียง
45	- ที่ปัสสาวะชายชนิดแขวน พร้อมก๊อกพลาสติกแดนมเลส	6.00	ชุด	4,500.00	27,000.00	298.00	1,788.00	28,788.00	สอบราคาร้านค้าใกล้เคียง
46	- งานเคลือบเอร์หรือปูกระเบื้อง	2.00	ชุด	4,500.00	9,000.00	-	-	9,000.00	สอบราคาร้านค้าใกล้เคียง
47	- ย่างล้างหน้าเคาน์เตอร์ พร้อมก๊อกสแตนเลส และอุปกรณ์ประกอบ	4.00	ชุด	2,650.00	10,600.00	298.00	1,192.00	11,792.00	สอบราคาร้านค้าใกล้เคียง
48	- ย่างล้างหน้าแขวน พร้อมก๊อกสแตนเลส และอุปกรณ์ประกอบ	1.00	ชุด	2,250.00	2,250.00	299.00	299.00	2,549.00	สอบราคาร้านค้าใกล้เคียง
49	- สายอ่อนลีดชำระ	7.00	ชุด	250.00	1,750.00	70.00	490.00	2,240.00	สอบราคาร้านค้าใกล้เคียง
50	- ที่ใส่กระดาษชำระ	7.00	ชุด	250.00	1,750.00	70.00	490.00	2,240.00	สอบราคาร้านค้าใกล้เคียง
51	- ถังบ่อเกรอะรวมส้วมรูปขนาด 3,000 ลิตร	1.00	ชุด	18,500.00	18,500.00	1,500.00	1,500.00	20,000.00	สอบราคาร้านค้าใกล้เคียง
52	- ปลอกบ่อขนาด 0.80 ม. พร้อมฝา 1 ฝา	6.00	ปลอก	450.00	2,700.00	100.00	600.00	3,300.00	สอบราคาร้านค้าใกล้เคียง
53	- ท่อใยหินขนาด 4 นิ้ว	10.00	ม.	300.00	3,000.00	-	-	3,000.00	สอบราคาร้านค้าใกล้เคียง
54	- ท่อพีวีซี	20.00	ท่อน	264.00	5,280.00	-	-	5,280.00	สอบราคาร้านค้าใกล้เคียง
55	- กระเบื้องการอบบานอลูมิเนียมดำ	4.00	ชุด	1,050.00	4,200.00	-	-	4,200.00	สอบราคาร้านค้าใกล้เคียง

ราคากลางงานก่อสร้าง

ส่วนราชการ กองช่างองค์การบริหารส่วนตำบลหนองบัว อำเภอบ้านค่าย จังหวัดระยอง

โครงการก่อสร้างห้องนั่งเล่นองค์การบริหารส่วนตำบลหนองบัว

ปริมาณงาน ก่อสร้างห้องนั่งเล่นขนาดกว้าง 6.00 เมตร ยาว 9.00 เมตร (ตามแบบของ อบต.หนองบัว)

สถานที่ก่อสร้าง องค์การบริหารส่วนตำบลหนองบัว หมู่ที่ 1 ตำบลหนองบัว อำเภอบ้านค่าย จังหวัดระยอง

เจ้าของแบบ องค์การบริหารส่วนตำบลหนองบัว

หน่วยงานประมาณราคา กองช่างองค์การบริหารส่วนตำบลหนองบัว อำเภอบ้านค่าย จังหวัดระยอง

ประมาณราคาเมื่อ วันที่ ๑ เดือนสิงหาคม พ.ศ. 2562

ลำดับ ที่	รายการ	จำนวน	หน่วย	ราคาวัสดุ		ค่าแรงงาน		ค่าวัสดุ และแรงงาน	หมายเหตุ
				ราคา/หน่วย	จำนวนเงิน	ราคา/หน่วย	จำนวนเงิน		
56	- กระเบื้องกมกรอบบนลูมียิม 0.90x2.00 ม.	2.00	ชุด	3,200.00	6,400.00	-	-	6,400.00	สอบราคาร้านค้าใกล้เคียง
57	- ปอพักสำเภาเรือรูปขนาด 0.40 ม.	4.00	ป่อ	550.00	2,200.00	-	-	2,200.00	สอบราคาร้านค้าใกล้เคียง
58	- ตะแกรงสังกะสี พร้อมอุปกรณ์	4.00	ชุด	850.00	3,400.00	-	-	3,400.00	สอบราคาร้านค้าใกล้เคียง
59	- รางสแตนเลสรางระบายน้ำพื้น	11.00	ม.	850.00	9,350.00	100.00	1,100.00	10,450.00	สอบราคาร้านค้าใกล้เคียง
60	- อุปกรณ์ประกอบอื่นๆ	1.00	เหมา	1,500.00	1,500.00	-	-	1,500.00	สอบราคาร้านค้าใกล้เคียง
	รวมค่าวัสดุ และแรงงาน							740,672.35	
	งานติดตั้ง และปรับปรุงภูมิทัศน์								
61	- ต้นปาล์มฟอกทะเลขนาดไม่ต่ำกว่า 2 นิ้ว	10.00	ต้น	1,200.00	12,000.00	-	-	12,000.00	สอบราคาร้านค้าใกล้เคียง
62	- งานปูหญ้าขนาดเล็ก	50.00	ม. ²	65.00	3,250.00	-	-	3,250.00	สอบราคาร้านค้าใกล้เคียง
63	- ต้นเลื้อยพญาบาท	30.00	ต้น	70.00	2,100.00	-	-	2,100.00	สอบราคาร้านค้าใกล้เคียง
64	- ต้นพลูด่างหัว	80.00	ต้น	20.00	1,600.00	-	-	1,600.00	สอบราคาร้านค้าใกล้เคียง
65	- ต้นคริสติน่า	50.00	ต้น	18.00	900.00	-	-	900.00	สอบราคาร้านค้าใกล้เคียง

ส่วนราชการ กองช่างองค์การบริหารส่วนตำบลหนองบัว อำเภอปานคาย จังหวัดระยอง

โครงการก่อสร้างห้องนั่งเล่นการบริการส่วนตำบลหนองบัว

การศึกษาพบว่า ก่อสร้างทางน้ำขนาดกว้าง 6.00 เมตร ยาว 9.00 เมตร (ตามแบบของ อบต.หนองบัว)

[illegible]

เจ้าของแบบ องค์การบริหารส่วนตำบลหนองบัว


หน่วยงานบูรณาการราคา กองช่างองค์การบริหารตำบลหนองบัว อำเภอบ้านค่าย จังหวัดระยอง

ประมาณราคาเมื่อวันที่ ๑ เดือนสิงหาคม พ.ศ. 2562

[illegible]

แผนที่ผังโครงการก่อสร้างห้องน้ำสาธารณะ หมู่ที่ 1 ตำบลหนองบัว อำเภอบ้านค่าย จังหวัดระยอง

มาตราส่วน 1:50,000

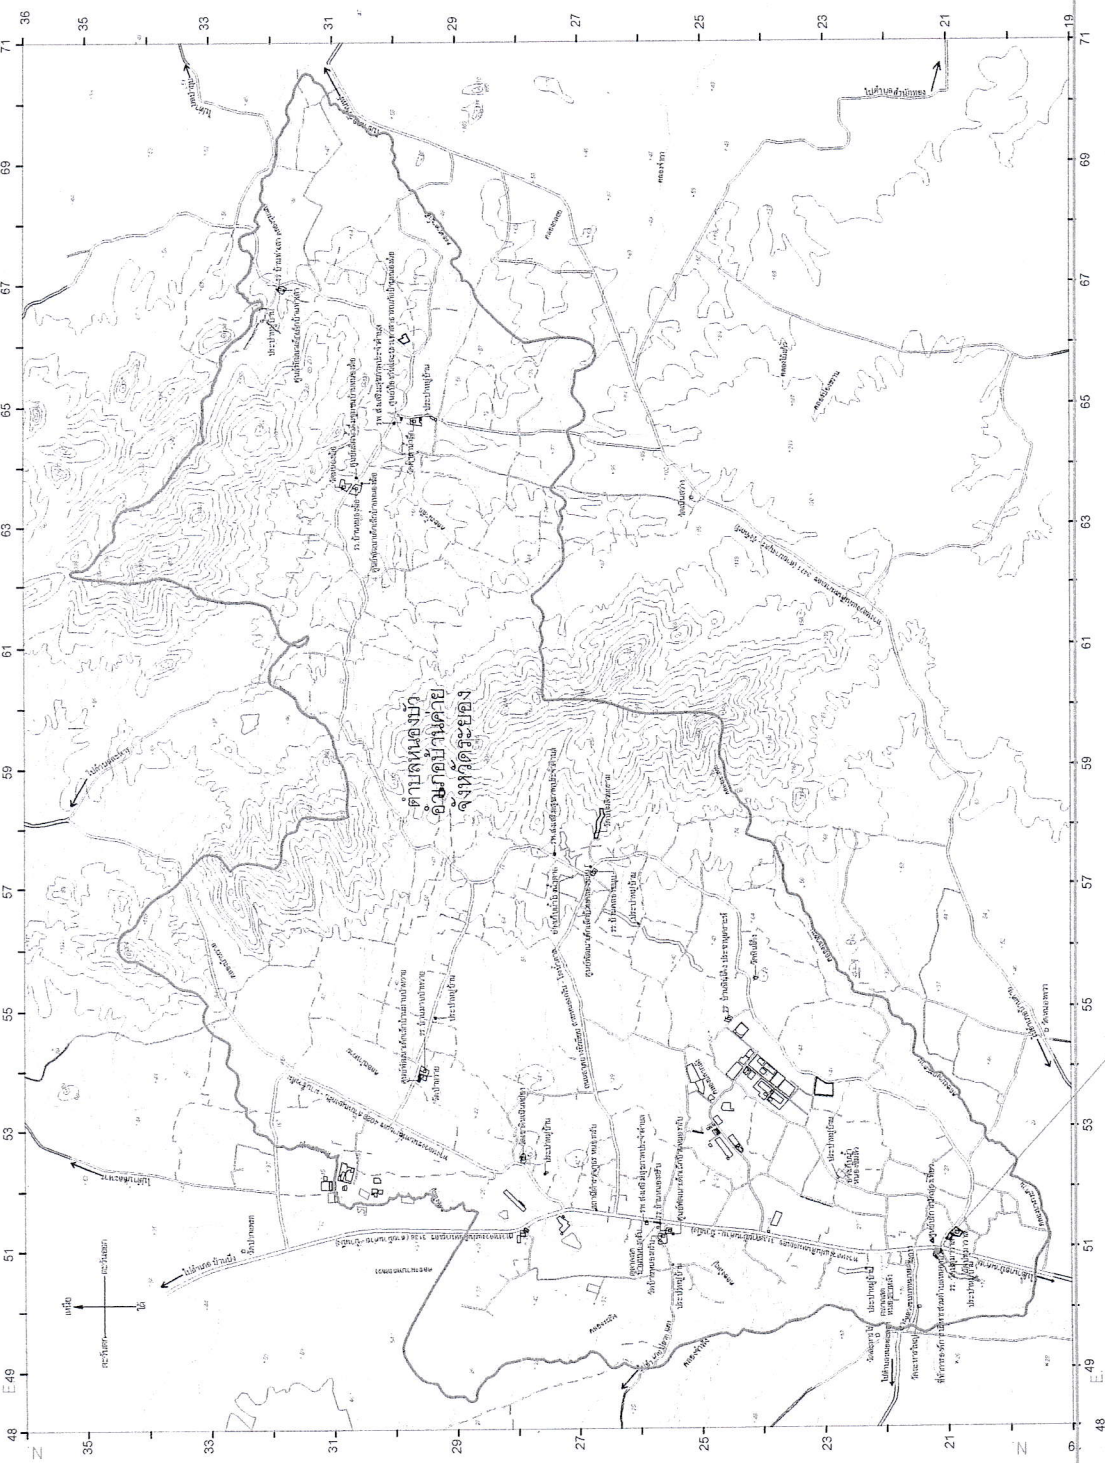

เครื่องหมาย

- แนวเขตผังชุมชน
- แนวเขตอำเภอ
- เขตองค์การบริหารส่วนตำบล
- เขตหมู่บ้าน
- ทางหลวง ถนน
- ถนนลูกรัง
- สะพาน
- แม่น้ำ คลอง ห้วย
- ฝายน้ำล้น
- อ่างเก็บน้ำ หนอง บึง
- เส้นระดับความสูง
- ภูเขา คมน เนิน
- สถานที่ราชการ
- สถานีอนามัย
- โรงเรียน วิทยาลัย
- วัด ศาสนสถาน
- หอดูดาว
- หอดูดาวเทียม
- ประภาคาร

พิกัดที่ N 1420887 E 0751223


แผนที่แนวเขตตำบล L7018
องค์การบริหารส่วนตำบลหนองบัว
อำเภอบ้านค่าย จังหวัดระยอง



7-11

ทางหลวงแผ่นดินหมายเลข 3574 (บ้านค่าย - บ้านโป่ง)
ทางหลวงแผ่นดินหมายเลข 3574 (บ้านค่าย - บ้านโป่ง)

สถานที่ก่อสร้าง

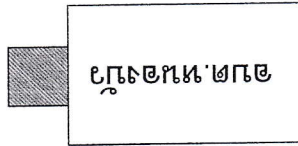

องค์การบริหารส่วนตำบลหนองบัว

โครงการ

ก่อสร้างห้องน้ำสาธารณะ

สถานที่ก่อสร้าง

ต.หนองบัว อ.บ้านค่าย จ.ระยอง

แบบแสดง

ผังบริเวณ

สำรวจ/เขียน ผู้ช่วยนายช่างโยธา

(นางสาวดารินทร์ ฤทธิ์ศรี)

หัวหน้าฝ่ายออกแบบและควบคุมอาคาร

(นายสาคร อินดี)

ตรวจ ผู้อำนวยการกองช่าง

(นายระวี มากสอน)

เห็นชอบ ปลัด อบต.หนองบัว

(นายไตรภพ ประเทงสุข)

อนุมัติ นายก อบต.หนองบัว

(นายสุจินต์ สุขเกิด)

ว/ด/ป:

แผนที่

1

23


ผังบริเวณโครงการก่อสร้างห้องน้ำสาธารณะ หมู่ที่ 1 ตำบลหนองบัว อำเภอบ้านค่าย จังหวัดระยอง พอสั่งเลข

1:1000

SCALE

หมายเหตุ

- การย้ายสาธารณูปโภคหรือสิ่งกีดขวางบนเส้นทางเป็นหน้าที่ของผู้รับจ้าง
ภายใต้ดุลพินิจของผู้ว่าจ้าง/ช่างผู้ควบคุมงาน

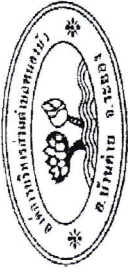

องค์การบริหารส่วนตำบลหนองบัว

โครงการ

ก่อสร้างห้องน้ำสาธารณะ

สถานที่ก่อสร้าง

ต.หนองบัว อ.บ้านค่าย จ.ระยอง

แบบแสดง

แปลน

สำรวจ/เขียน

ผู้ช่วยนายช่างโยธา

(นางสาวดิเรกพร ฤทธิศรี)

หัวหน้าออกแบบและควบคุมอาคาร

(นายสาคร อินดี)

ตรวจ

ผู้อำนวยการกองช่าง

(นายระวี มากสอน)

เห็นชอบ

ปลัด อบต.หนองบัว

(นายไตรภพ ประเทงสุข)

อนุมัติ

นายก อบต.หนองบัว


(นายสุจินต์ สุขเกิด)

ว/ด/ป:

แผ่นที่


2

23

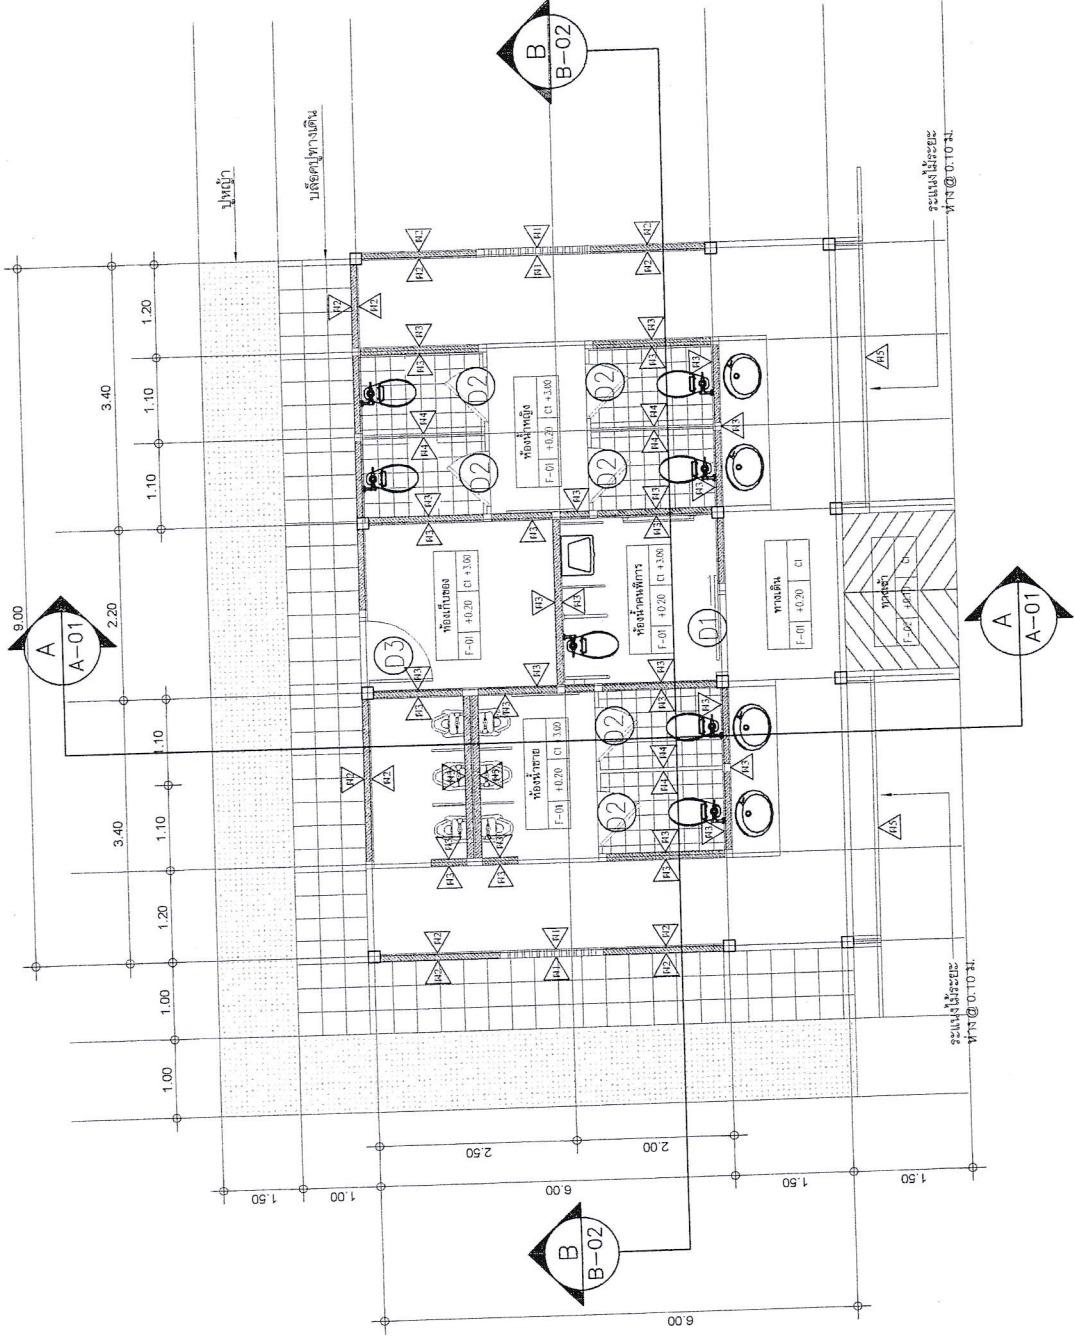

แปลนพื้นที่ 1

SCALE 1:75

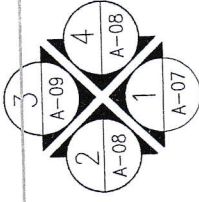



องค์การบริหารส่วนตำบลหนองบัว

โครงการ

ก่อสร้างห้องน้ำสาธารณะ

สถานที่ก่อสร้าง

ต.หนองบัว อ.บ้านค่าย จ.ระยอง

แบบแสดง

รูปด้าน 1

สำรวจ/เขียน ผู้ช่วยนายช่างโยธา



(นางสาวดารินทร์ ฤทธิ์ศรี)

หัวหน้าฝ่ายออกแบบและควบคุมอาคาร



(นายสาคร อินดี)

ตรวจ ผู้อำนวยการกองช่าง



(นายระวี มากสอน)

เห็นชอบ ปลัด อบต.หนองบัว



(นายไตรภพ บรรเทิงสุข)

อนุมัติ นายก อบต.หนองบัว




(นายสุจินต์ สุขเกิด)

ว/ด/ป:

แผนที่


3

23

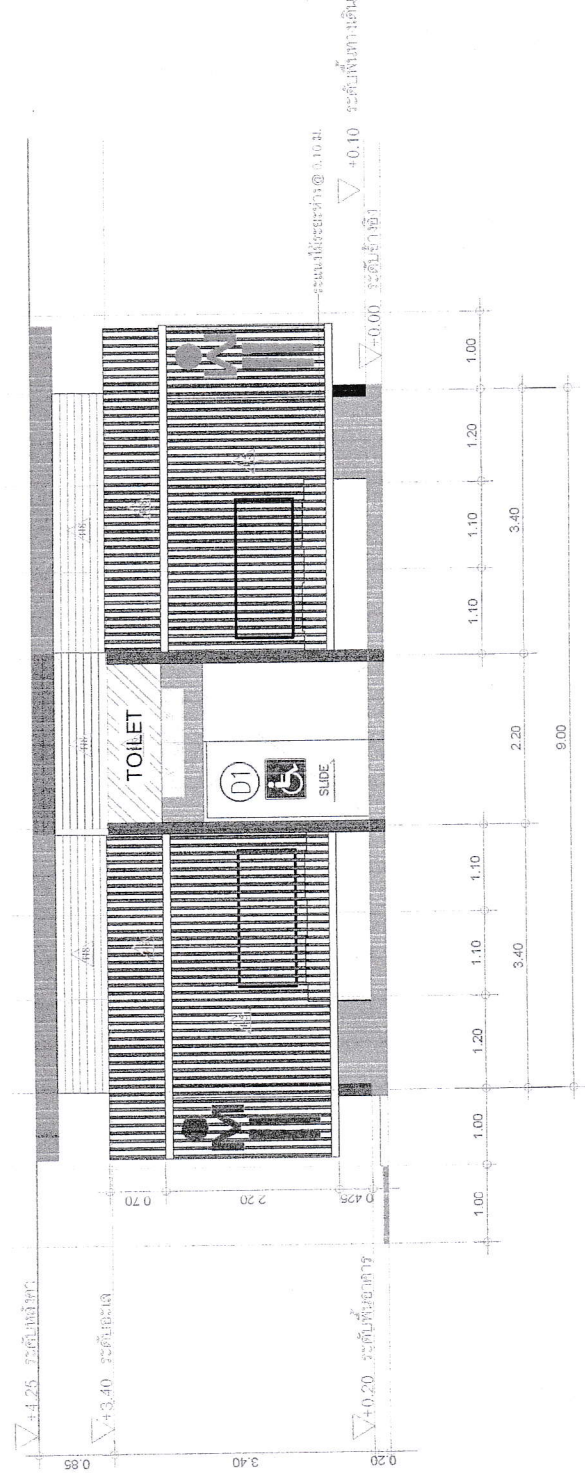

รูปด้าน 1

SCALE 1:75

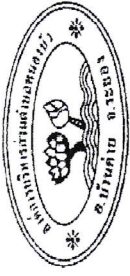

องค์การบริหารส่วนตำบลหนองบัว

โครงการ

ก่อสร้างห้องน้ำสาธารณะ

สถานที่ก่อสร้าง

ต.หนองบัว อ.บ้านค่าย จ.ระยอง

แบบแสดง

รูปด้าน 2

สำรวจ/เขียน ผู้ช่วยนายช่างโยธา

(นางสาวดิเรกพร ฤทธิศรี)

หัวหน้าฝ่ายออกแบบและควบคุมอาคาร

(นายสาคร อินดี)

ตรวจ

ผู้อำนวยการกองช่าง

(นายระวี มากสอน)

เห็นชอบ

ปลัด อบต. หนองบัว

อนุมัติ

นายก อบต. หนองบัว

(นายไตรภพ บรรเทียงสุข)


(นายสุรินทร์ สุขเกิด)

ว/ด/ป:

แผ่นที่


4

23

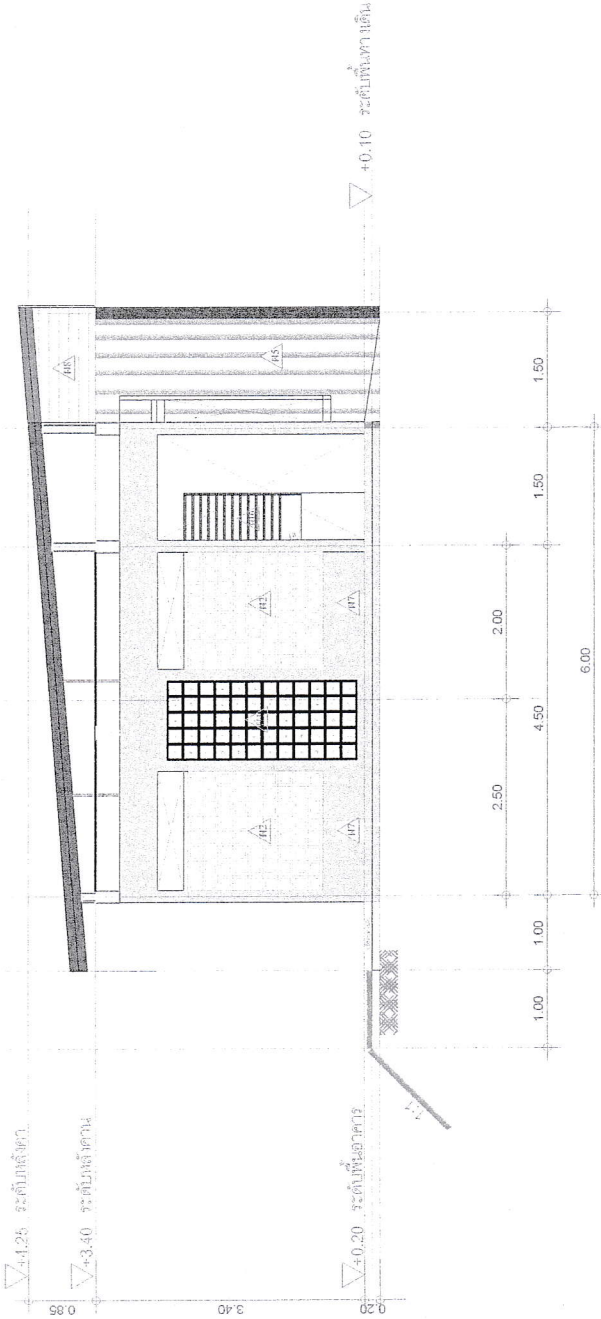

รูปด้าน 2

SCALE 1:75

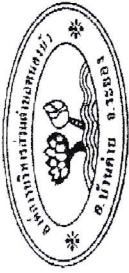

องค์การบริหารส่วนตำบลหนองบัว

โครงการ

ก่อสร้างห้องน้ำสาธารณะ

สถานที่ก่อสร้าง

ต.หนองบัว อ.บ้านค่าย จ.ระยอง

แบบแสดง

รูปด้าน 3

สำรวจ/เขียน ผู้ช่วยนายช่างโยธา

(นางสาวดารินทร์ ฤทธิ์ศรี)

หัวหน้าฝ่ายออกแบบและควบคุมอาคาร

N

(นายสาคร อินดี)

ตรวจ ผู้อำนวยการกองช่าง

นส. พงษ์

(นายระวี มากสอน)

เห็นชอบ ปลัด อบต.หนองบัว

(นายไตรภพ ประเทงสุข)

อนุมัติ นายก อบต.หนองบัว


(นายสุทัศน์ สุขเกิด)

ว/ด/ป:

แผนที่

5

23

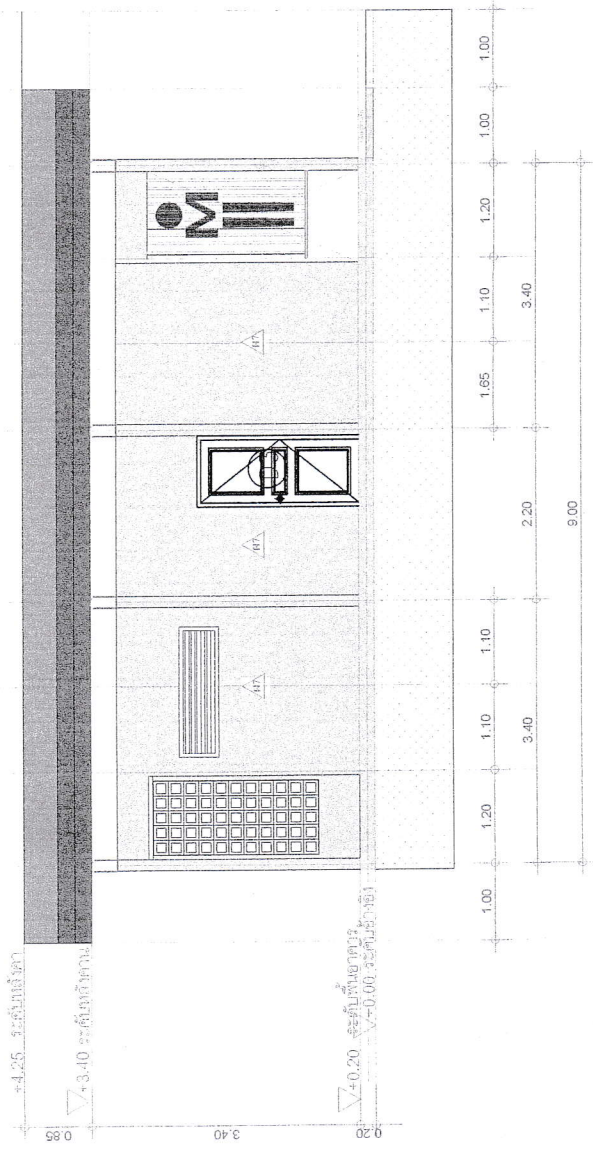

รูปด้าน 3

SCALE 1:75



องค์การบริหารส่วนตำบลหนองบัว

โครงการ

ก่อสร้างห้องน้ำสาธารณะ

สถานที่ก่อสร้าง

ต.หนองบัว อ.บ้านค่าย จ.ระยอง

แบบแปลน

รูปด้าน 4

สำรวจ/เขียน ผู้ช่วยนายช่างโยธา

(นางสาวดารินทร์ ฤทธิ์ศรี)

หัวหน้าฝ่ายออกแบบและควบคุมอาคาร

(นายสาคร อินดี)

ตรวจ ผู้อำนวยการกองช่าง

(นายระวี มากสอน)

เห็นชอบ ปลัด อบต. หนองบัว

(นายไตรภพ บรรเทิงสุข)

อนุมัติ

นายก อบต. หนองบัว


(นายสุจินต์ สุขเกิด)

จ/ด/ป:

แผ่นที่

6

23

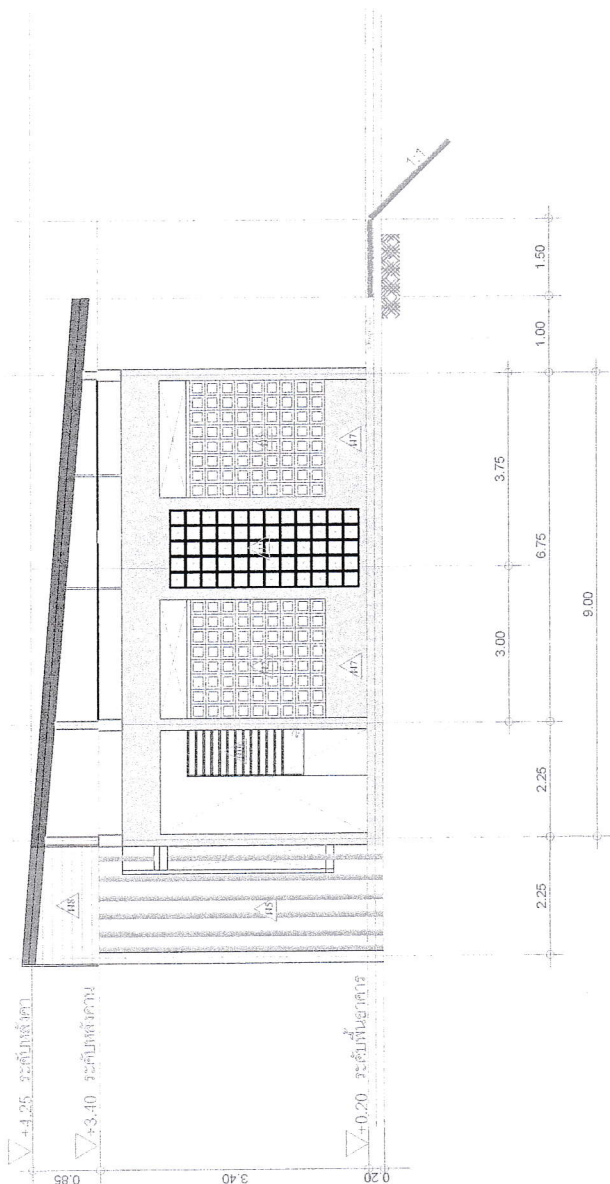

รูปด้าน 4

SCALE 1:75



องค์การบริหารส่วนตำบลหนองบัว

โครงการ

ก่อสร้างห้องครัวสาธารณะ

สถานที่ก่อสร้าง

ต.หนองบัว อ.บ้านค่าย จ.ระยอง

แบบแสดง

รูปที่ A

สำรวจ/เขียน ผู้ช่วยนายช่างโยธา

[Signature]

(นางสาวดารินทร์ ฤทธิ์ศรี)

หัวหน้าฝ่ายออกแบบและควบคุมอาคาร

[Signature]

(นายสาคร อินดี)

ตรวจ ผู้อำนวยการกองช่าง

[Signature]

(นายระวี มากสอน)

เห็นชอบ ปลัด อบต. หนองบัว

[Signature]

(นายไตรภพ บรรเทียงสุข)

อนุมัติ นายก อบต. หนองบัว

[Signature]


(นายสุจินต์ สุขเกิด)

ว/ด/ป:

แผ่นที่


7

23

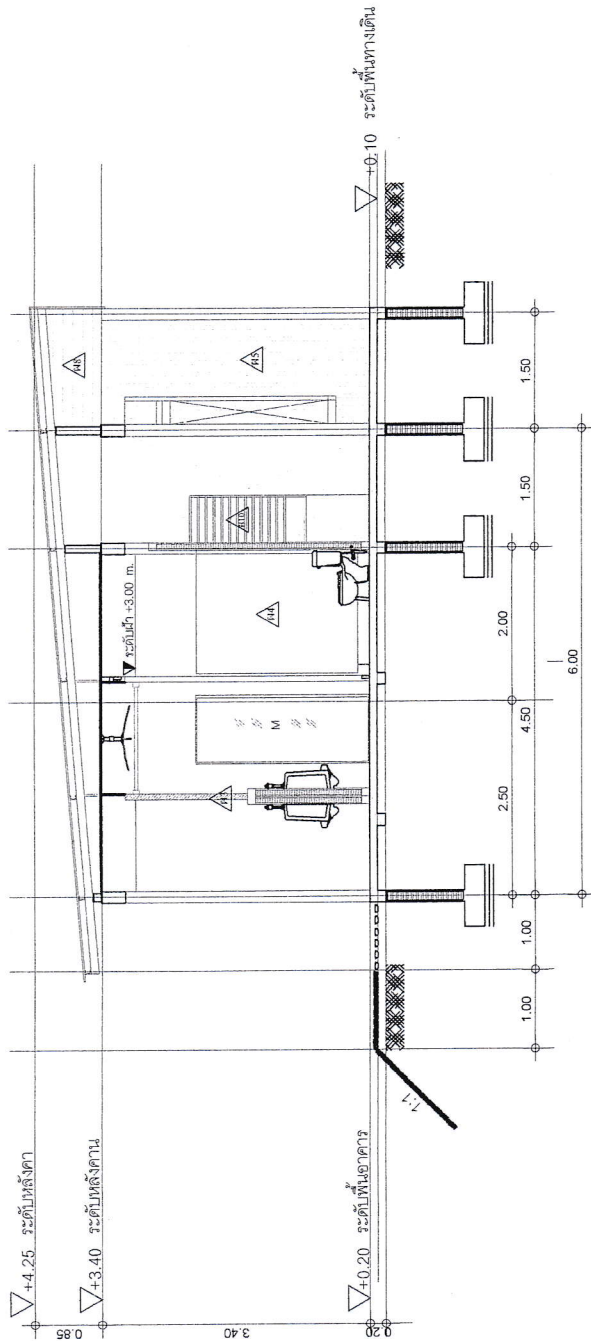

รูปตัด A

SCALE 1:75

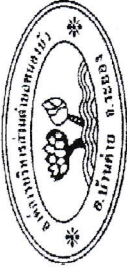

องค์การบริหารส่วนตำบลหนองบัว

โครงการ

ก่อสร้างห้องน้ำสาธารณะ

สถานที่ก่อสร้าง

ต.หนองบัว อ.บ้านค่าย จ.ระยอง

แบบแสดง

รูปตัด B

สำรวจ/เขียน ผู้ช่วยนายช่างโยธา

(นางสาวดารินทร์ ฤทธิ์ศรี)

หัวหน้าฝ่ายออกแบบและความคุ้มค่า

(นายสาคร ชื่นดี)

ตรวจ ผู้อำนวยการกองช่าง

(นายระวี มากสอน)

เห็นชอบ ปลัด อบต. หนองบัว

(นายไตรภพ บรรจงสุข)

อนุมัติ นายก อบต. หนองบัว


(นายสุจิตต์ สุขเกิด)

ว/ด/ป:

แผ่นที่

8

23

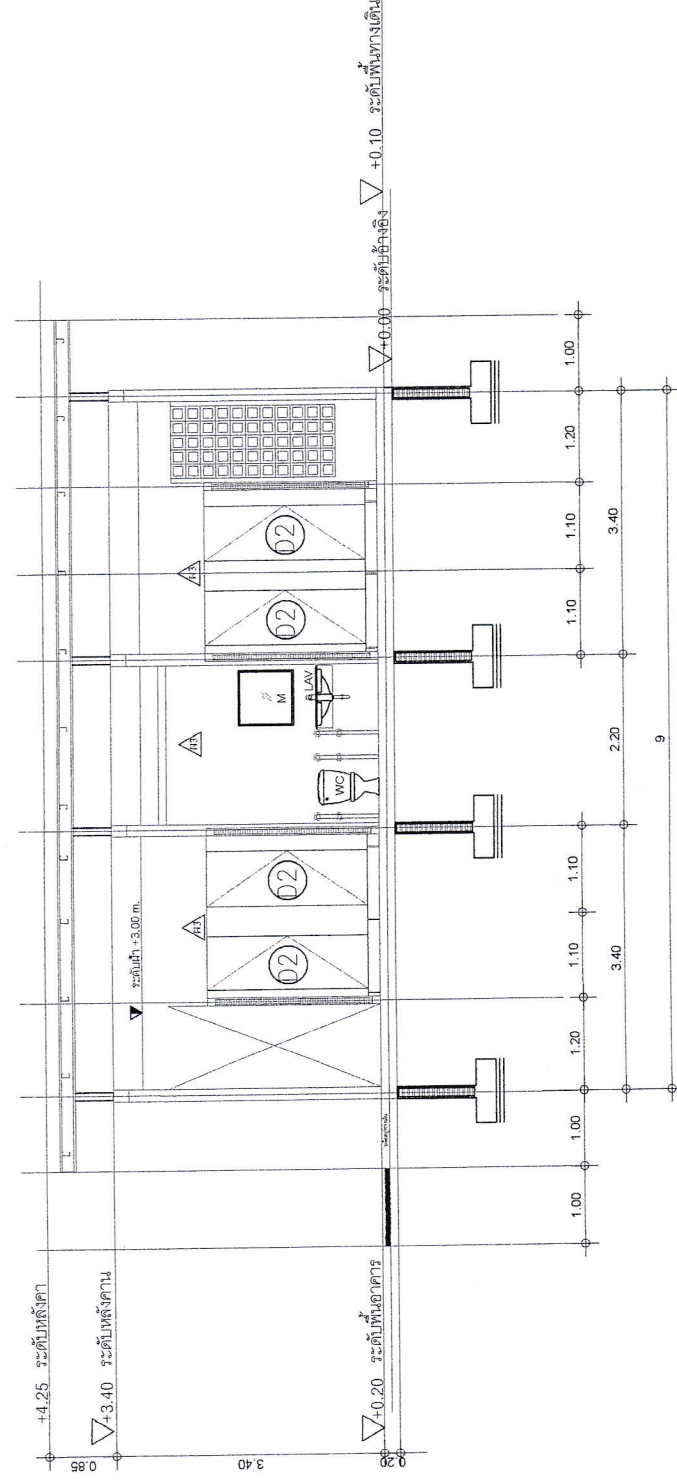

รูปตัด B

SCALE 1:75



องค์การบริหารส่วนตำบลหนองบัว

โครงการ

ก่อสร้างห้องนำสาธารณะ

สถานที่ก่อสร้าง

ต.หนองบัว อ.บ้านค่าย จ.ระยอง

แบบแสดง

5

ผู้ช่วยนายช่างโยธา

(นางสาวดารินทร์ ฤทธิศิริ)

หัวหน้าฝ่ายออกแบบและควบคุมอาคาร

(นายสาคร ชินดี)

ตรวจ
ผู้อำนวยความสะดวกต่าง

WJW

(นายระวี มาสฮอน)

พลเรือเอก

(นายไตรภพ บรรณกิจสุข)

อนันต์
นายก อบต.หนองบัว


(นายสุจินต์ สุขเกิด)

ว/ด/ป: _____

3

รายการวัสดุ

[illegible]

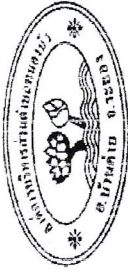

องค์การบริหารส่วนตำบลหนองบัว

โครงการ

ก่อสร้างห้องน้ำสาธารณะ

สถานที่ก่อสร้าง

ต.หนองบัว อ.บ้านค่าย จ.ระยอง

แบบแสดง

แปลนโครงสร้าง

สำรวจ/เขียน ผู้ช่วยนายช่างโยธา

(Signature)

(นางสาวศิริพร ฤทธิศรี)

หัวหน้าฝ่ายออกแบบและควบคุมอาคาร

(Signature)

(นายสราคร อินดี)

ตรวจ ผู้อำนวยการกองช่าง

(Signature)

(นายระวี มากสอน)

เห็นชอบ ปลัด อบต.หนองบัว

(Signature)

(นายไตรภพ บรรจงสุข)

อนุมัติ นายก อบต.หนองบัว

(Signature)

(นายสุจินต์ สุขเกิด)

ว/ด/ป:


แผ่นที่

SCALE 1:75

แปลนโครงสร้าง

10

23

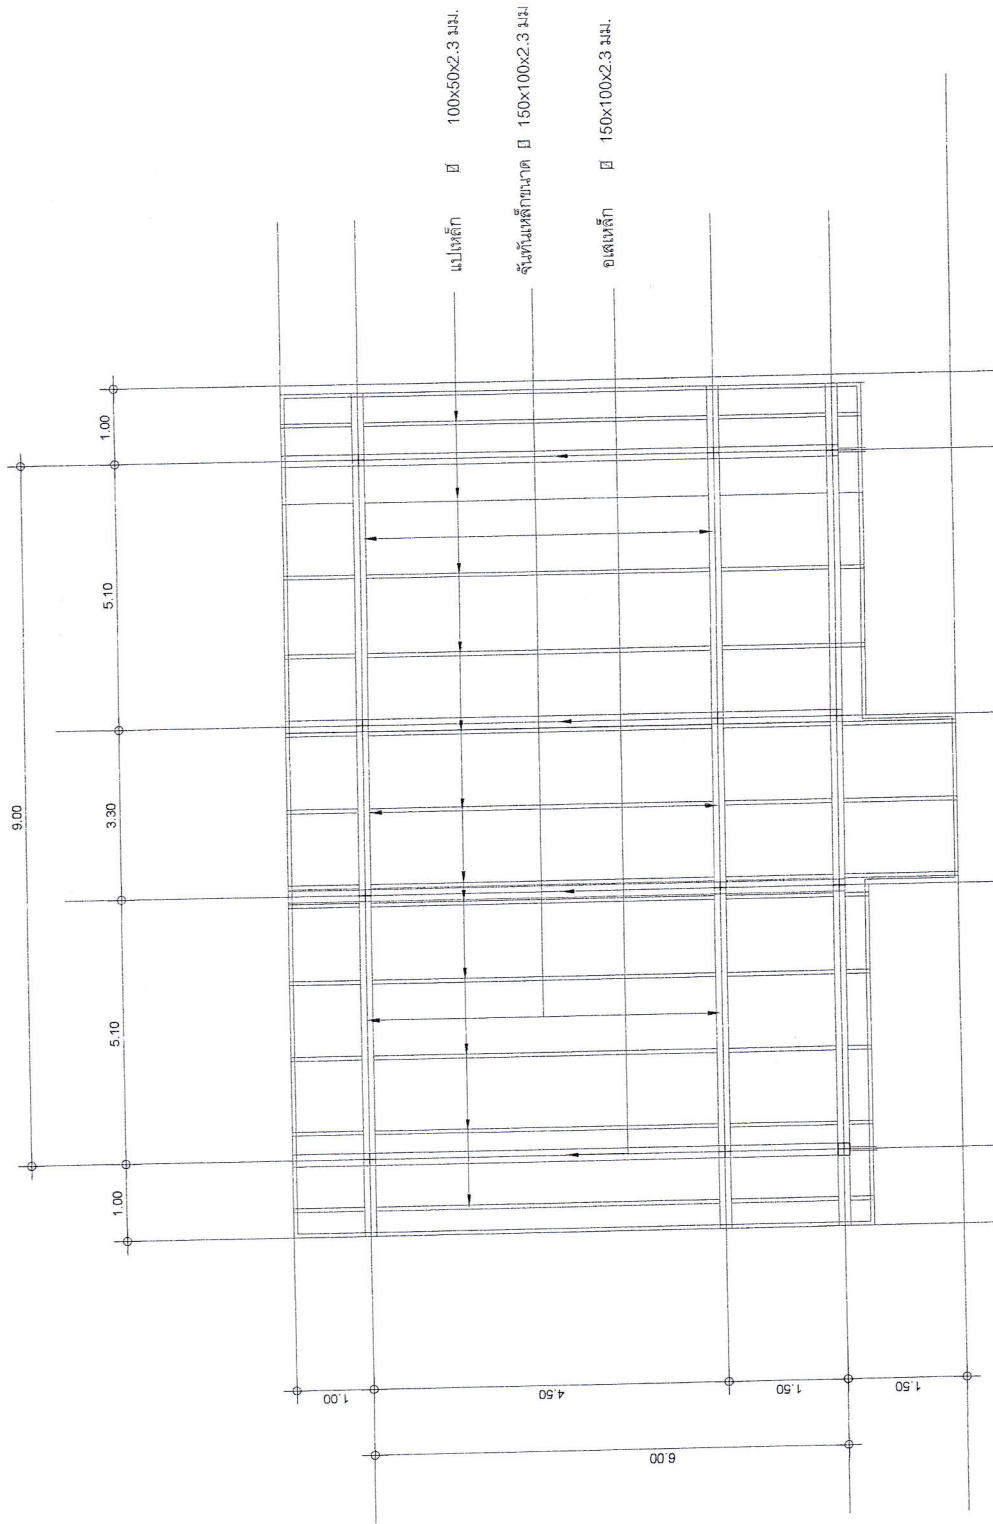



องค์การบริหารส่วนตำบลหนองบัว

โครงการ

ก่อสร้างห้องน้ำสาธารณะ

สถานที่ก่อสร้าง

ต.หนองบัว อ.บ้านค่าย จ.ระยอง

แบบแสดง

แปลนหลังคา

สำรวจ/เขียน ผู้ช่วยนายช่างโยธา

[Signature]

(นางสาวดารินทร์ ฤทธิ์ศรี)

หัวหน้าฝ่ายออกแบบและควบคุมอาคาร

[Signature]

(นายสาคร อินดี)

ตรวจ ผู้อำนวยการกองช่าง

[Signature]

(นายระวี มากสอน)

เห็นชอบ ปลัด อบต. หนองบัว

[Signature]

(นายไตรภพ บรรเทิงสุข)

อนุมัติ นายก อบต. หนองบัว

[Signature]


(นายสุจินต์ ลูกเกิด)

ว/ด/ป:

แผ่นที่

11

23

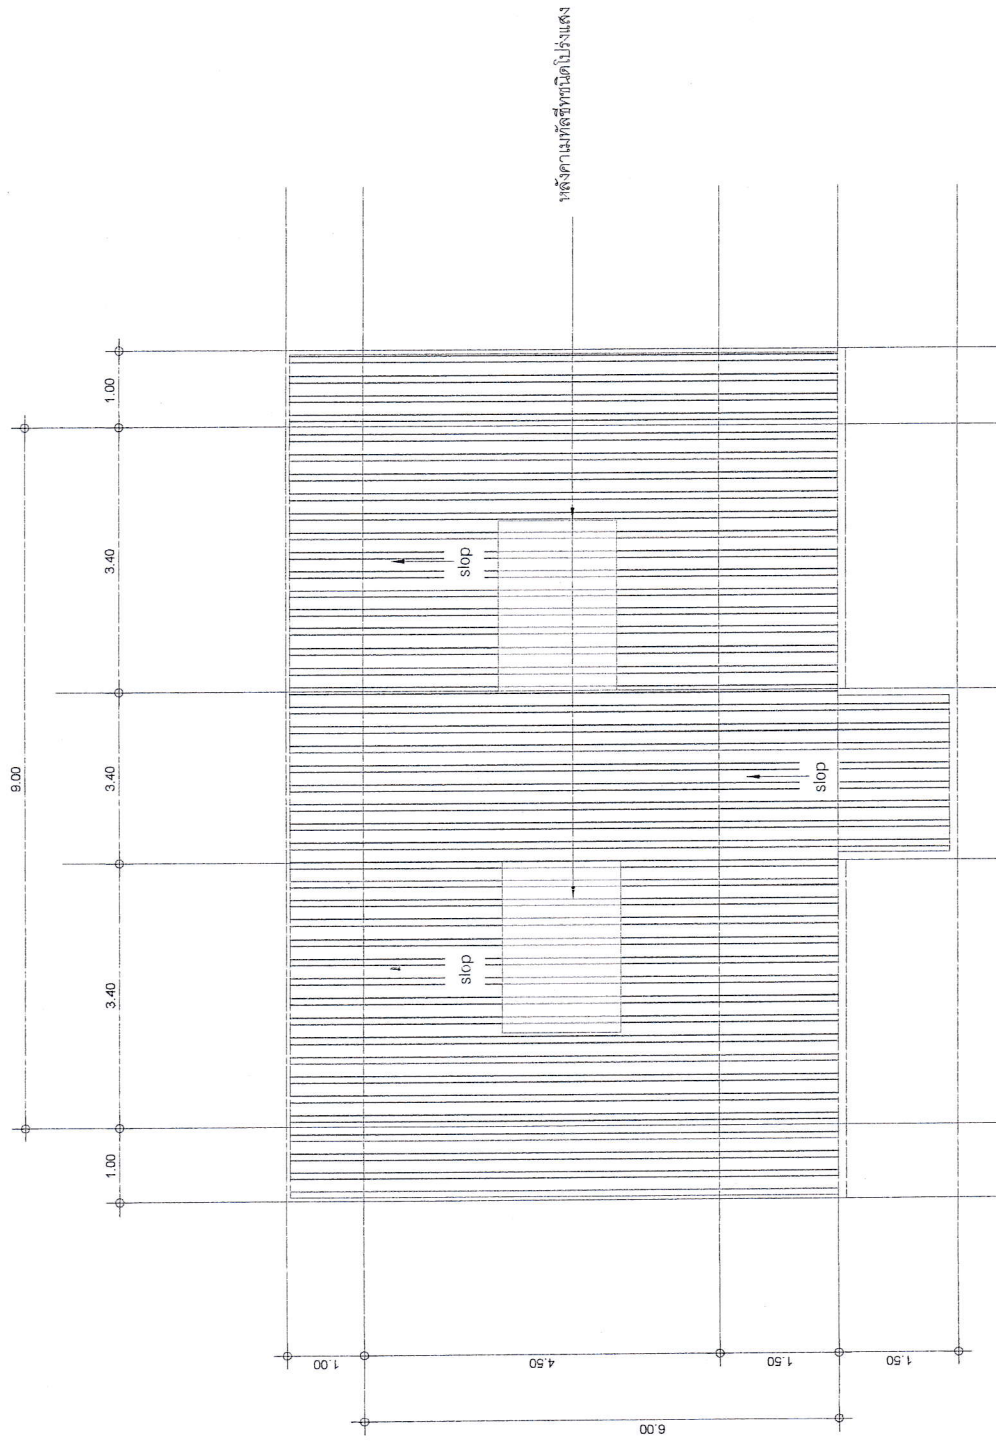

แปลนหลังคา

SCALE 1:75



องค์การบริหารส่วนตำบลหนองบัว

โครงการ

ก่อสร้างห้องนําสสาธารณะ

สถานที่ก่อสร้าง

ต.หนองบัว อ.บ้านค่าย จ.ระยอง

แบบแสดง

แปลนคานาพื้นชั้นที่ 1

สำรวจ/เขียน

ผู้ช่วยนายช่างโยธา

(นางสาวดารินทร์ ฤทธิศรี)

หัวหน้าฝ่ายออกแบบและควบคุมอาคาร

(นายสาคร ชินดี)

ตรวจ

ผู้อำนวยการกองช่าง

(นายระวี มากสอน)

เห็นชอบ

ปลัด อบต.หนองบัว

(นายไตรภพ บรรเทิงสุข)

อนุมัติ

นายก อบต. หนองบัว

(นายสุจินต์ สุขเกิด)

ว/ด/ป:

แผนที่

SCALE


1:75

แปลนคานาพื้นชั้นที่ 1

1

12

23

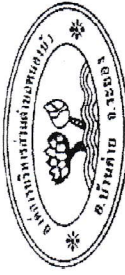

องค์การบริหารส่วนตำบลหนองบัว

โครงการ

ก่อสร้างห้องน้ำสาธารณะ

สถานที่ก่อสร้าง

ต.หนองบัว อ.บ้านค่าย จ.ระยอง

แบบแสดง

แปลนฐานรากแผ่, ตอม่อ

สำรวจ/เขียน ผู้ช่วยนายช่างโยธา

(นางสาวดารินทร์ ฤทธิ์ศรี)

หัวหน้าฝ่ายออกแบบและควบคุมอาคาร

(นายสาคร อินดี)

ตรจ. ผู้อำนวยการกองช่าง

(นายระวี มากสอน)

เห็นชอบ ปลัด อบต. หนองบัว

(นายไตรภพ บรรเทิงสุข)


อนุมัติ นายก อบต. หนองบัว

(นายสุจินต์ สุขเกิด)

ว/ด/ป: แผ่นที่

13


23

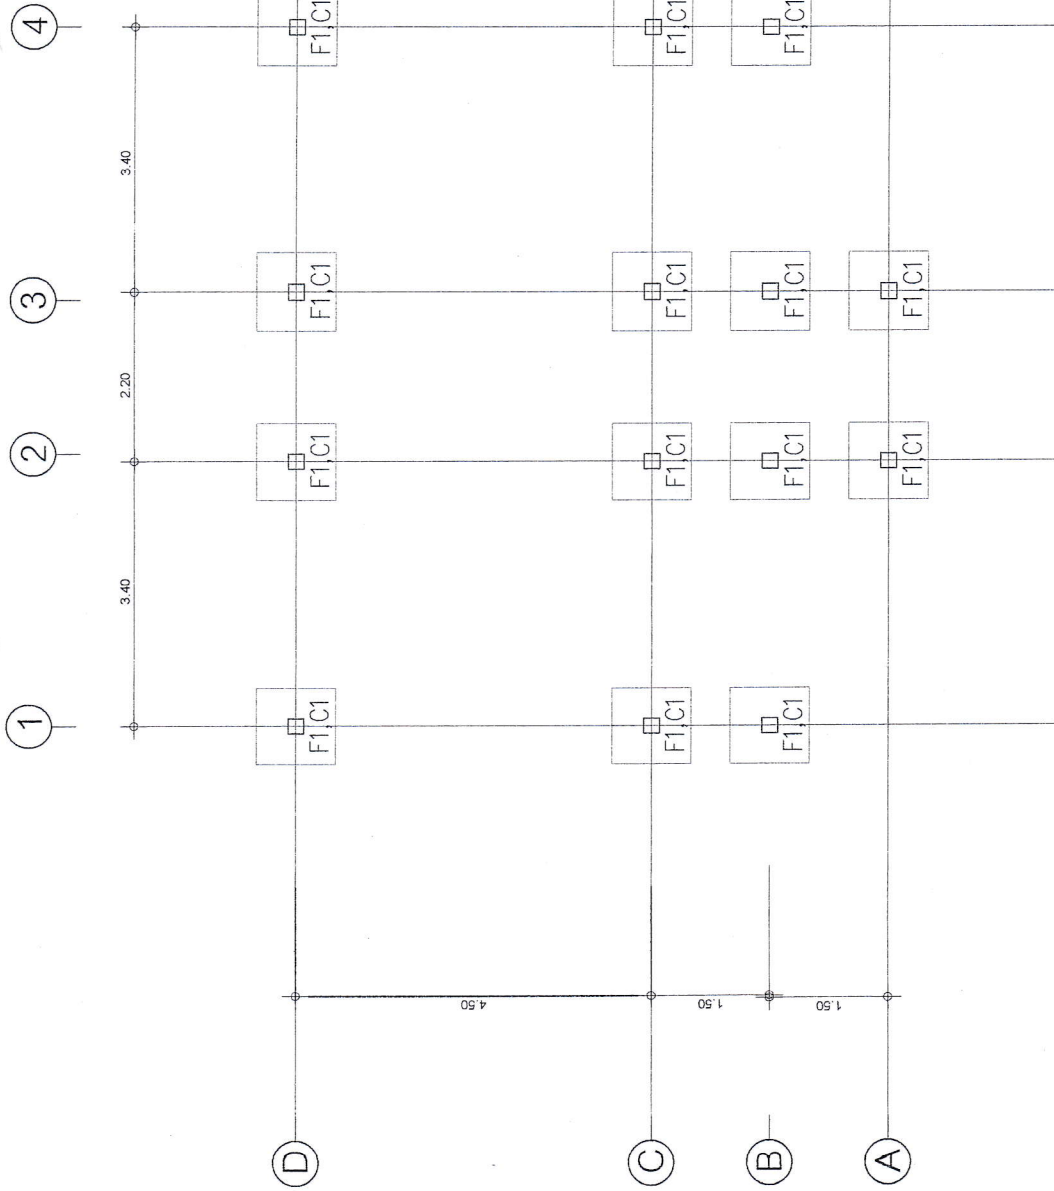

แปลนฐานรากแผ่ และตอม่อ

SCALE

1:75

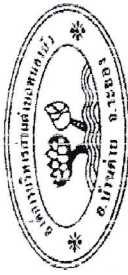

องค์การบริหารส่วนตำบลหนองบัว

โครงการ

ก่อสร้างห้องน้ำสาธารณะ

สถานที่ก่อสร้าง

ต.หนองบัว อ.บ้านด้าย จ.ระยอง

แบบแสดง

แบบขยายผู้จัดทำ

สำรวจ/เขียน ผู้ช่วยนายช่างโยธา

(นางสาวดารินทร์ ฤทธิศรี)

หัวหน้าฝ่ายออกแบบและควบคุมอาคาร

(นายสาคร อินดี)

ตรวจ ผู้อำนวยการกองช่าง

(นายระวี มากสอน)

เห็นชอบ ปลัด อบต. หนองบัว

(นายไตรภพ บรรจงสุข)

อนุมัติ นายก อบต. หนองบัว

(นายสุจินต์ สุขเกิด)


ว/ด/ป:

แผ่นที่


SCALE

แบบขยายผู้จัดทำ

1:50

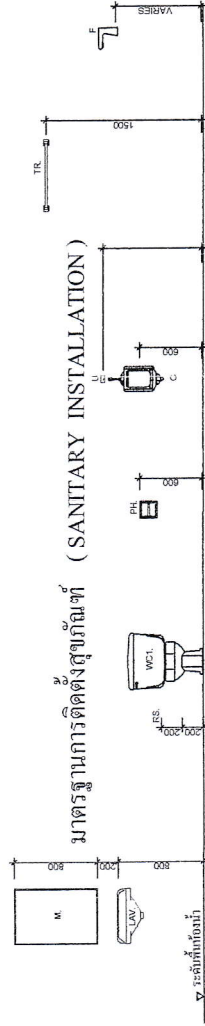

อ่างล้างหน้า	กระจกเงา	สายชำระ	โถชักน้ำ	ที่ใส่กระดาษชำระ	โถปัสสาวะชาย	ฝั้ววาล์วโถปัสสาวะชาย	ราวแขวนผ้า	ก๊อกน้ำอ่างล้างหน้า ระบบเซ็นเซอร์
LAV.	M.	RS.	WC.	PH.	C.	U.	TR.	F.
LAVATORIES	MIRROR	RINSING SPRAY	WATER CLOSET	PAPER HOLDER	URINALS	ULTRASONIC SENSOR	TOWEL BAR	FAUCET

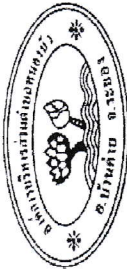

องค์การบริหารส่วนตำบลหนองบัว

โครงการ

ก่อสร้างห้องน้ำสาธารณะ

สถานที่ก่อสร้าง

ต.หนองบัว อ.บ้านค่าย จ.ระยอง

แบบแสดง

แบบขยายท่อระบายน้ำ

สำรวจ/เขียน

ผู้ช่วยนายช่างโยธา

[Signature]

(นางสาวดารินทร์ ฤทธิศรี)

หัวหน้าฝ่ายออกแบบและควบคุมอาคาร

[Signature]

(นายสาคร อินดี)

ตรวจ

ผู้อำนวยการกองช่าง

[Signature]

(นายระวี มากสอน)

เห็นชอบ

ปลัด อบต. หนองบัว

[Signature]

(นายไตรภพ บรรเทาสงู)

อนุมัติ

นายก อบต. หนองบัว

[Signature]

(นายสุจินต์ สุขเกิด)

ว/ด/ป:


แผนที่

แบบขยายท่อระบายน้ำ - ปูซีเมนต์

SCALE 1:25

15

23

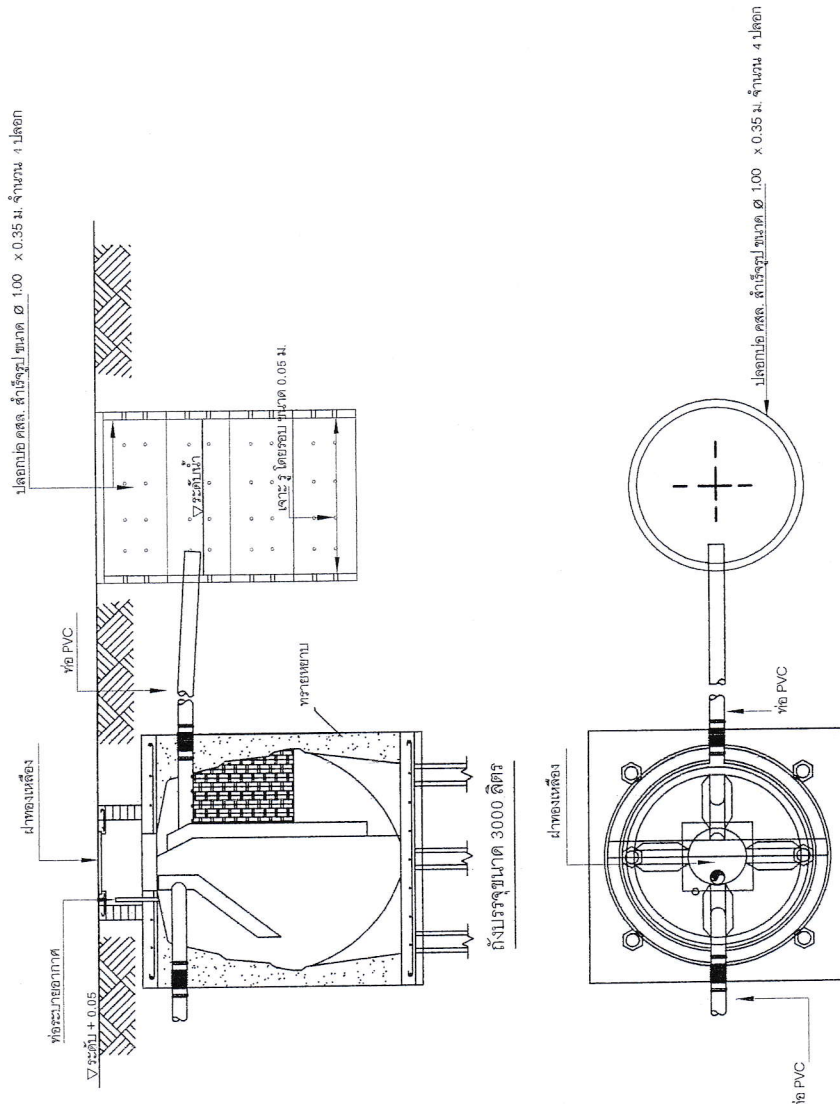



องค์การบริหารส่วนตำบลหนองบัว

โครงการ

ก่อสร้างห้องน้ำสาธารณะ

สถานที่ก่อสร้าง

ค.หนองบัว อ.บ้านค่าย จ.ระยอง

แบบแสดง

แบบรายละเอียดแนบได้

สำรวจ/เขียน

ผู้ช่วยนายช่างโยธา

(นางสาวดารินทร์ ฤทธิศรี)

หัวหน้าฝ่ายออกแบบและควบคุมอาคาร

(นายสาคร อินดี)

ตรวจ

ผู้อำนวยการกองช่าง

(นายระวี มากสอน)

เห็นชอบ

ปลัด อบต.หนองบัว

อนุมัติ

นายก อบต.หนองบัว

(นายไตรภพ บรรเท็งสุณ)

(นายสุจินต์ สุขเกิด)

ว/ด/ป:

แผนที่


16

23

แบบขยายจะแนบไป

NOT TO SCALE

32

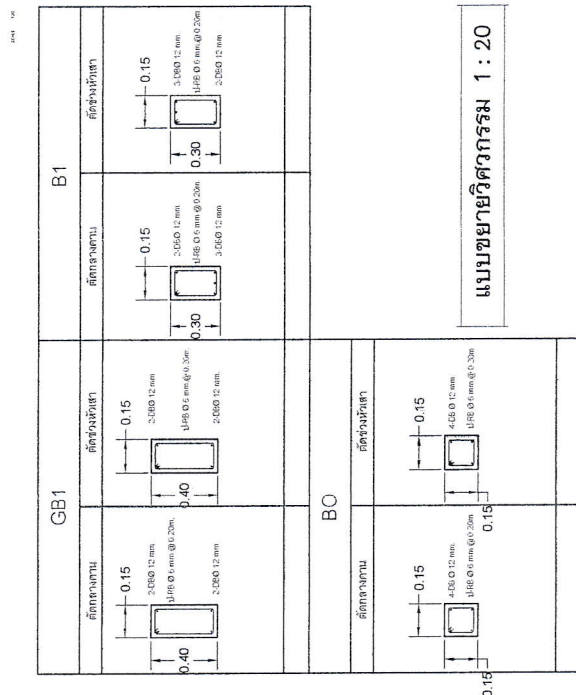



องค์การบริหารส่วนตำบลหนองบัว

โครงการ

ก่อสร้างห้องสมุดสาธารณะ

สถานที่ก่อสร้าง

ถนนสาย ๑ บ้านค่าย ระยะของ

แบบแสดง

แปลนฝ้าเพดาน

สำรวจ/เขียน ผู้ช่วยนายช่างโยธา

(นางสาวดารินทร์ ฤทธิ์ศรี)

หัวหน้าฝ่ายออกแบบและควบคุมอาคาร

(นายสาคร อินดี)

ตรวจ ผู้อำนวยกำรก่อสร้าง

(นายระวี มากสอน)

เห็นชอบ ปลัด อบต. หนองบัว

(นายไตรภพ บรรจงสุข)

อนุมัติ

นายก อบต. หนองบัว


(นายสุจินต์ สุขเกิด)

ว/ด/ป:

แผ่นที่


18

23

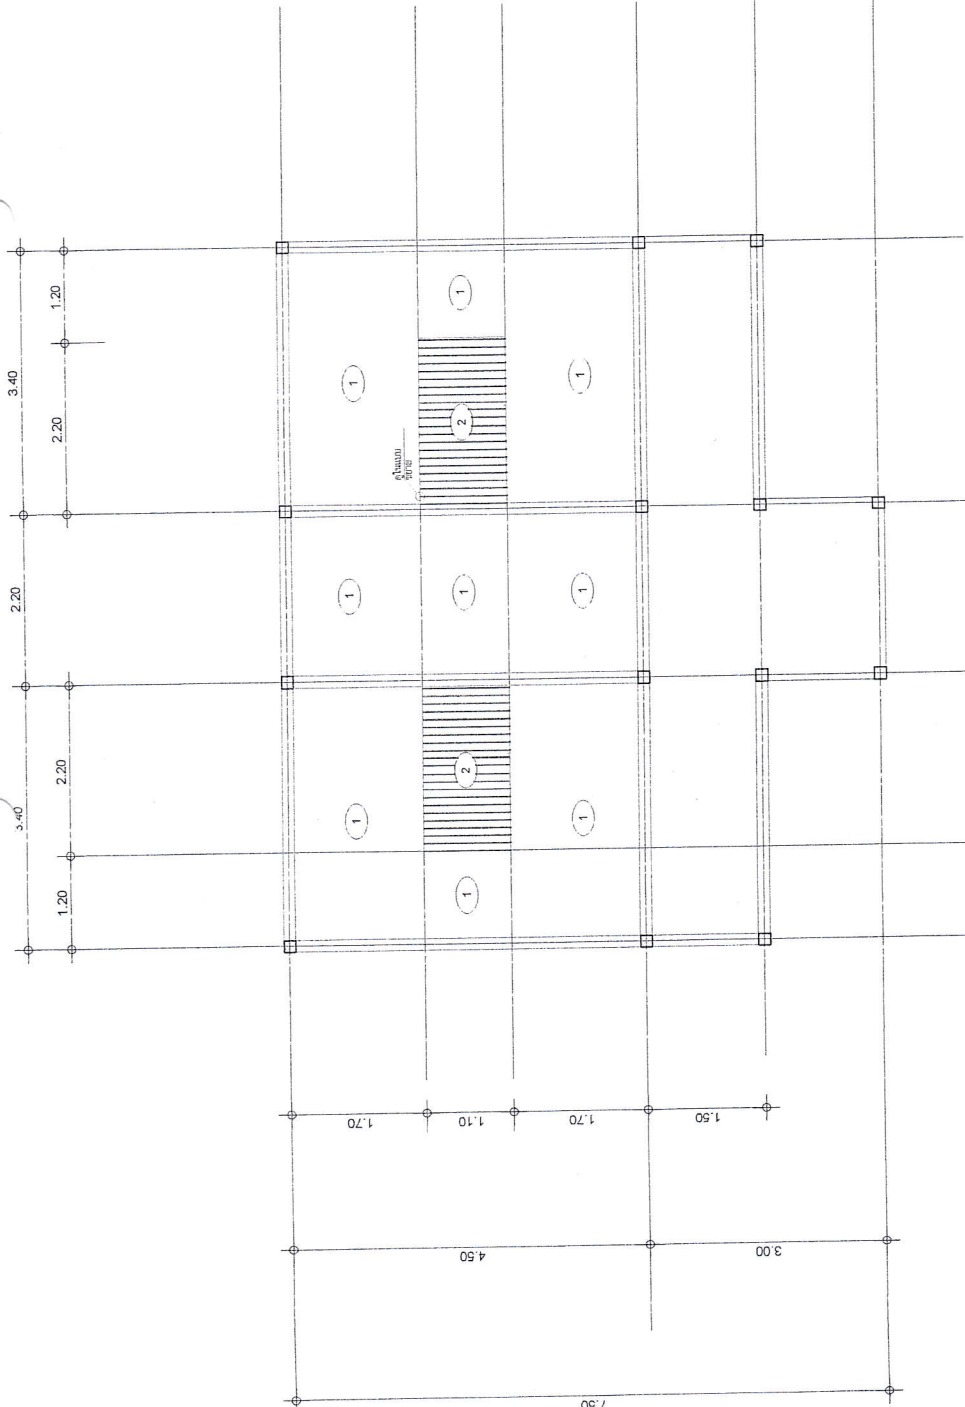

แปลนฝ้าเพดาน

SCALE 1:75

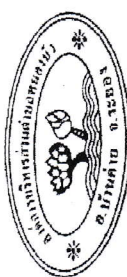

องค์การบริหารส่วนตำบลหนองบัว

โครงการ
โครงการ

โครงการ

ก่อสร้างห้องนำสาธารณะ

สถานที่ก่อสร้าง

หนองบัว อ.บ้านค่าย จ.ระยอง

แบบแสดง

แบบขยายผ้า

ผู้ช่วยนายช่างโยธา

(นางสาวดารินทร์ ฤทธิ์ศิริ)

หัวหน้าฝ่ายออกแบและควบคุมอาคาร

(นายสาคร อุ่นดี)

ผู้ดำเนินการกองช่าง

महोदय

(นายระวี มากสอน)

เห็นชอบ
ปลัด อบต.หนองบัว

(นางสาวประภาพร นามะ)


ผู้
นายก อุบต/หนองบัว

(นายสุจินต์ สุขเกิด)

ว/ด/ป: _____ แผ่นที่ _____

9

23

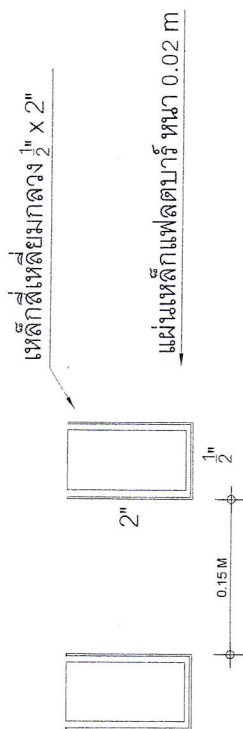

แบบถวาย 2

หมวดงานนี้		รายการวัสดุ
ลำดับ	รายละเอียดวัสดุ	
1	ผ้าพันคอเย็บเข็มยี่ห้อมาตรฐาน ขนาดผืน หน้า 9 มม. ขนาดเรียบ ทาสี (ภายในตัวไม้)	
2	ระแนงเหล็กติดแบบยาว	

แบบขยายผ้า


SCALE 1:50

1

2

3

4

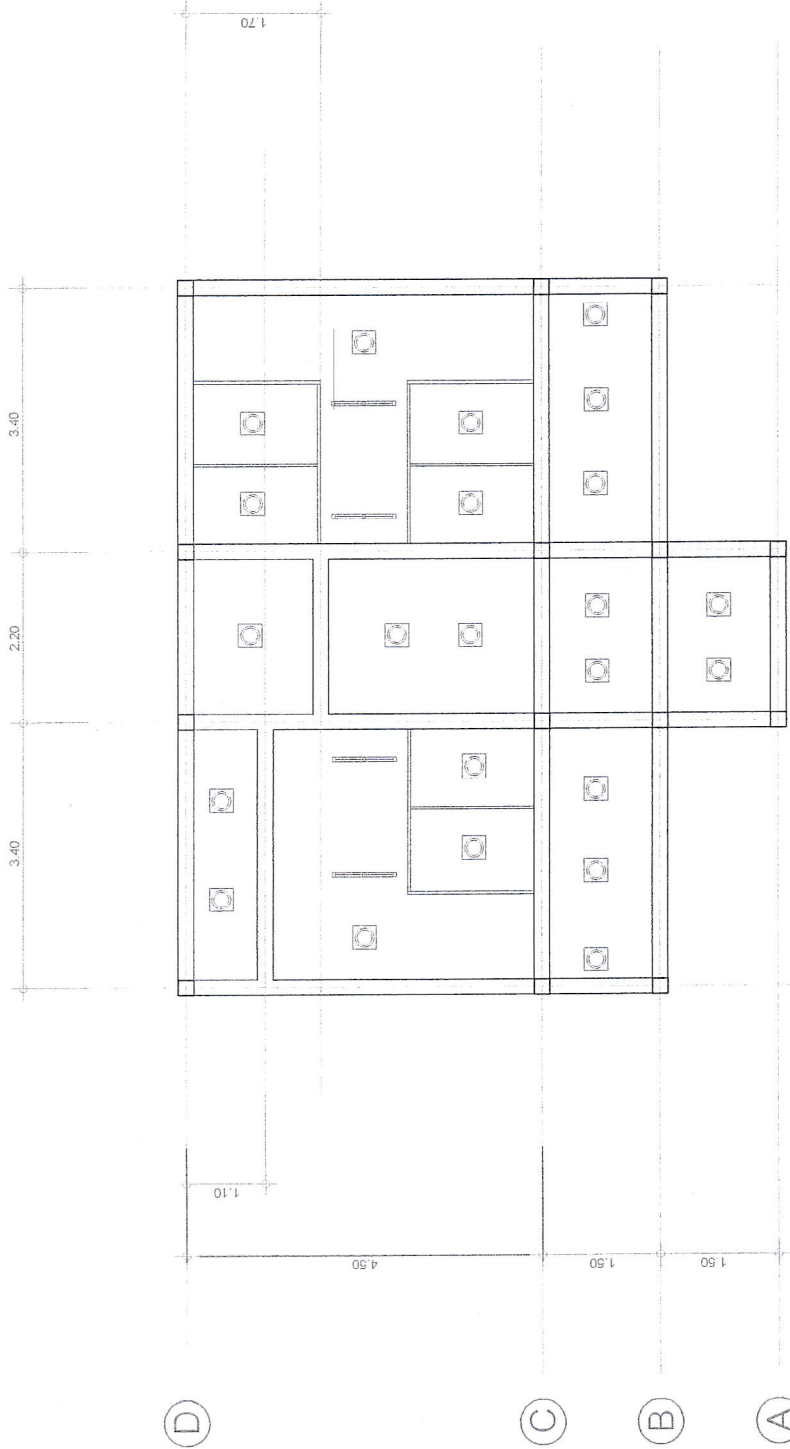

รายการวัสดุ


หมวดงานไฟฟ้า

สัญลักษณ์	สัญลักษณ์ประกอบแบบ
	โคมไฟดาวไลท์ ☐ ขนาด 4"
	หลอดไฟฟลูออเรสเซนต์

แปลนไฟฟ้า

SCALE

1:75

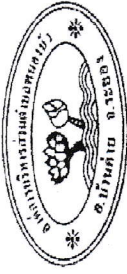

องค์การบริหารส่วนตำบลหนองบัว

โครงการ

ก่อสร้างห้องน้ำสาธารณะ

สถานที่ก่อสร้าง

ต.หนองบัว อ.บ้านค่าย จ.ระยอง

แบบแสดง

แปลนไฟฟ้า

สำรวจ/เขียน

ผู้ช่วยนายช่างโยธา

(นางสาวดารินทร์ ฤทธิศรี)

หัวหน้าฝ่ายออกแบบและควบคุมอาคาร

๙

(นายเสนาธร อินดี)

ตรวจ

ผู้อำนวยการกองช่าง

๙๙

(นายระวี มากลอม)

เห็นชอบ

ปลัด อบต.หนองบัว

๙๙

(นายไตรภพ บรรเทียงสุข)

อนุมัติ

นายก อบต.หนองบัว

๙๙

(นายสุทัศน์ สุขเกิด)

ว/ด/ป:

แผ่นที่

20

23



องค์การบริหารส่วนตำบลหนองบัว

โครงการ

ก่อสร้างห้องน้ำสาธารณะ

สถานที่ก่อสร้าง

ต.หนองบัว อ.บ้านค่าย จ.ระยอง

แบบแสดง

แปลนระบ

สำรวจ/เขียน ผู้ช่วยนายช่างโยธา

(นางสาวดารินทร์ ฤทธิศรี)

หัวหน้าฝ่ายออกแบบและควบคุมอาคาร

(นายสาคร อินดี)

ตรวจ ผู้อำนวยการกองช่าง

นพ พยพ

(นายระวี มากสอม)

เห็นชอบ ปลัด อบต. หนองบัว

(นายไตรภพ บรรจงสุข)

อนุมัติ นายก อบต. หนองบัว

(นายสุจินต์ สุขเกิด)



ว/ด/ป:

แผ่นที่

22

23

ถังเก็บน้ำเสริมไฟเบอร์พร้อมปั้มน้ำ

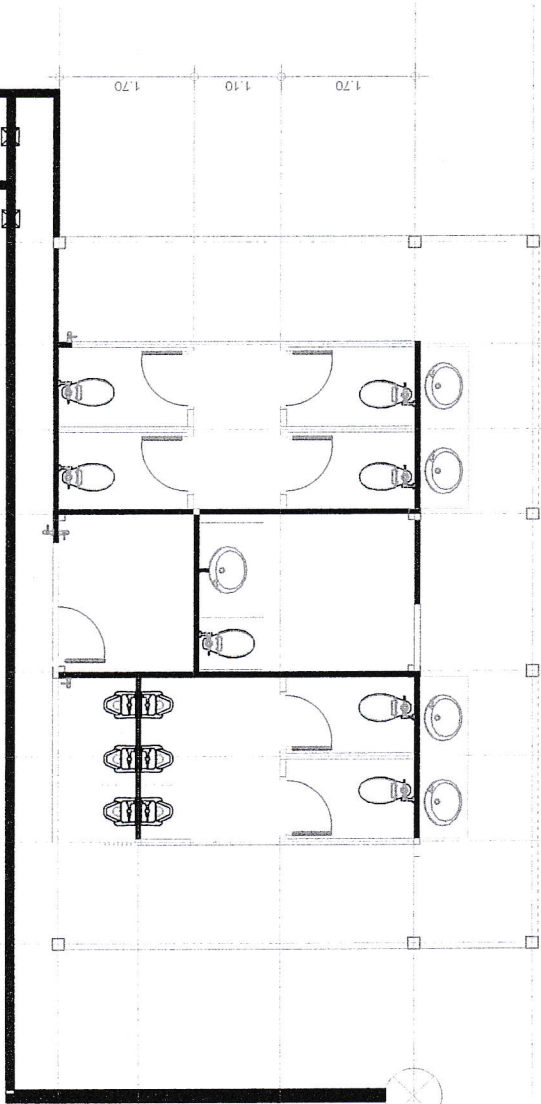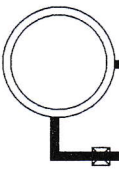


ประตุน้ำ PVC 3/4"

แปลนระบ


SCALE

1:75

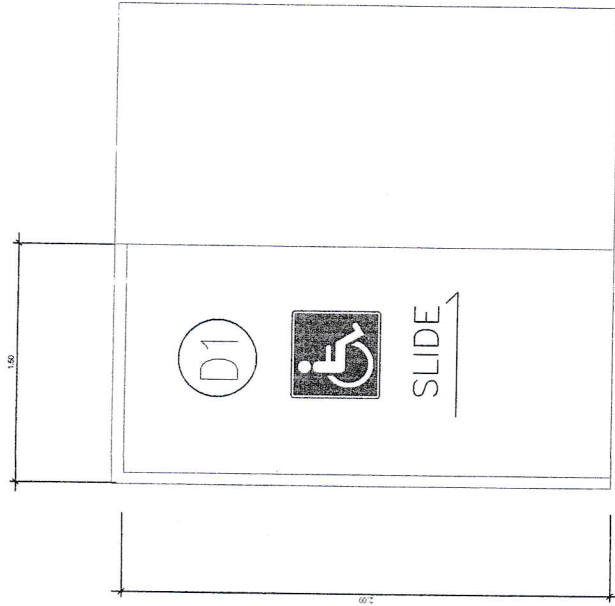


ป1 (ประตูสำหรับคนพิการ)

not to scale

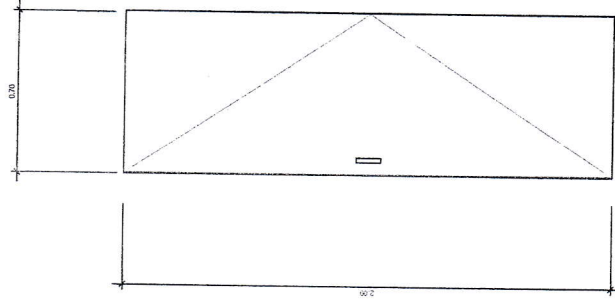


ป2 (ประตูสำหรับคนพิการ)

not to scale

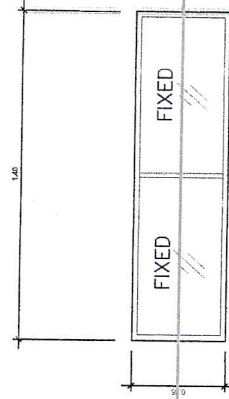


น1

not to scale

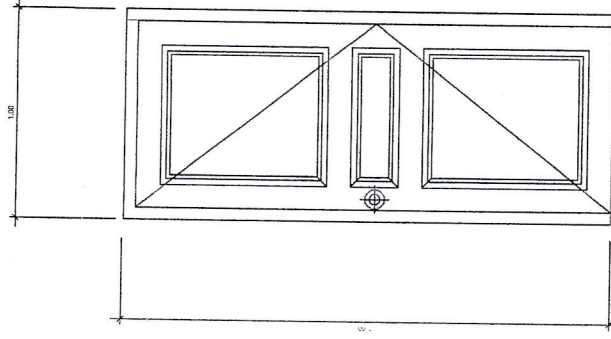

ป3 ประตูสำหรับคนพิการ

not to scale

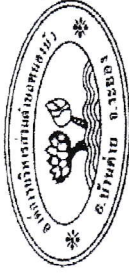

องค์การบริหารส่วนตำบลหนองบัว

โครงการ

ก่อสร้างห้องน้ำสาธารณะ

สถานที่ก่อสร้าง

ต.หนองบัว อ.บ้านค่าย จ.ระยอง

แบบแสดง

แบบขยายประตู, หน้าต่าง

สำรวจ/เขียน ผู้ช่วยนายช่างโยธา

(นางสาวดารินทร์ ฤทธิ์ศรี)

หัวหน้าฝ่ายออกแบบและควบคุมอาคาร

(นายสาคร อินดี)

ตรวจ ผู้อำนวยกรรมการกองช่าง

(นายระวี มากสอน)

เห็นชอบ ปลัด อบต.หนองบัว

(นายไตรภพ บรรเทึงสูง)

อนุมัติ นายก อบต.หนองบัว

(นายสุจินต์ สุขเกิด)

ว/ด/ป:

แผ่นที่

23

23