



ประกาศองค์การบริหารส่วนตำบลหนองบัว

เรื่อง ประชาสัมพันธ์การเปิดเผยราคากลางและการคำนวณราคากลางการจัดซื้อจัดจ้าง

ด้วยพระราชบัญญัติประกอบรัฐธรรมนูญว่าด้วยการป้องกันและปราบปรามการทุจริต พ.ศ. ๒๕๔๒ แก้ไขเพิ่มเติม (ฉบับที่ ๒) พ.ศ. ๒๕๕๔ มาตรา ๑๐๓/๗ ได้บัญญัติให้หน่วยงานของรัฐต้องดำเนินการจัดทำข้อมูลรายละเอียดค่าใช้จ่ายเกี่ยวกับการจัดซื้อจัดจ้าง โดยเฉพาะเรื่องราคากลางและคำนวณราคากลางไว้ในระบบอิเล็กทรอนิกส์ ในการจัดซื้อจัดจ้าง ๗ ประเภท ไม่ว่าการจัดซื้อจัดจ้างของหน่วยงานของรัฐดังกล่าวจะเป็นการจัดซื้อ จัดจ้างด้วยเงินงบประมาณ เงินกู้ เงินช่วยเหลือ เงินรายได้ หรือเงินอื่นใดของหน่วยงานของรัฐก็ตาม เพื่อให้ประชาชนสามารถเข้าตรวจสอบได้

องค์การบริหารส่วนตำบลหนองบัว จึงขอประชาสัมพันธ์การเปิดเผยราคากลาง และการคำนวณราคากลางการจัดซื้อจัดจ้างงานโครงการลงหินคลุกเกลี่ยเรียบถนนสายเสรีภาพ-เนินสาลี หมู่ที่ ๔ ตำบลหนองบัว เป็นเงิน ๕๐๐,๐๐๐.- บาท (ตามรายละเอียดแนบท้ายประกาศนี้)

จึงขอประชาสัมพันธ์ให้ทราบโดยทั่วกัน

ประกาศ ณ วันที่ ๑๙ เดือน มกราคม พ.ศ. ๒๕๖๑

ลงชื่อ

(นายสุจินต์ สุขเกิด)

นายกองค์การบริหารส่วนตำบลหนองบัว

ตารางแสดงวงเงินงบประมาณที่ได้รับจัดสรรและราคากลางในงานจ้างก่อสร้าง

๑. ชื่อโครงการ โครงการลงหินคลุกเกลี่ยเรียบถนนสายเสรีภาพ-เนินสาลี หมู่ที่ ๔ ตำบลหนองบัว
/หน่วยงานเจ้าของโครงการ กองช่าง องค์การบริหารส่วนตำบลหนองบัว
 ๒. วงเงินงบประมาณที่ได้รับจัดสรร ๕๐๐,๐๐๐.- บาท
 ๓. ลักษณะงานโดยสังเขป โครงการลงหินคลุกเกลี่ยเรียบถนนสายเสรีภาพ-เนินสาลี หมู่ที่ ๔ ตำบลหนองบัว
กว้างประมาณ ๕.๐๐ เมตร ยาวประมาณ ๘๒๐.๐๐ เมตร หนาเฉลี่ย ๐.๒๐ เมตร หรือปริมาณหินคลุกเกลี่ยเรียบไม่น้อยกว่า
๘๒๐.๐๐ เมตร (ตามแบบของทางราชการ)
 ๔. ราคาากลางคำนวณ ณ วันที่ ๑๙ มกราคม ๒๕๖๑ เป็นเงิน ๕๐๐,๐๐๐.- บาท
 ๕. บัญชีประมาณการราคากลาง ตกลงราคาจ้างโครงการลงหินคลุกเกลี่ยเรียบถนนสายเสรีภาพ-เนินสาลี หมู่ที่ ๔ ตำบลหนองบัว
ประกอบด้วย
 - ๑) ราคากลางงานก่อสร้าง จำนวน ๑ ชุด (ตามเอกสารแนบท้าย)
 ๖. รายชื่อคณะกรรมการกำหนดราคากลาง
 ๑. นายสาคร อินดี ตำแหน่ง หัวหน้าฝ่ายออกแบบและควบคุมอาคาร
 ๒. นายปรินทร์ เรืองจันทร์ ตำแหน่ง นายช่างโยธาอาวุโส
 ๓. นางเรณู บุญพิทักษ์ ตำแหน่ง เจ้าพนักงานธุรการชำนาญงาน

ราคากลางงานทาง

ส่วนราชการ องค์การบริหารส่วนตำบลหนองบัว

โครงการ ลงหินคลุกเกลี่ยเรียบ

สถานที่ก่อสร้าง ถนนสาย เสรีภาพ - เนินสาลี หมู่ที่ 4

ปริมาณงาน ลงหินคลุกเกลี่ยเรียบ กว้างประมาณ 5.00 เมตร ยาวประมาณ 820.00 เมตร หนาเฉลี่ย 0.20 เมตร

หรือปริมาณหินคลุกเกลี่ยเรียบไม่น้อยกว่า 820.00 ลูกบาศก์เมตร

หน่วยงานประมาณการ กองช่าง องค์การบริหารส่วนตำบลหนองบัว

ประมาณราคาเมื่อวันที่ 19 มกราคม 2561

ลำดับ ที่	รายการ	หน่วย	จำนวน	ราคา ต่อหน่วย	ราคาทุน	F_N	ราคาต่อหน่วย $X F$	ราคากลาง
1	งานรื้อโครงสร้างถนนเดิม							
	1.1 งานรื้อผิวลาดยางเดิม (REMOVAL OF - - EXISTING ASPHALT CONCRETE SURFACE) (REMOVAL OF EXISTING PIPE CULVERTS)	ตร.ม. SQ.M						
2	งานดิน (EARTHWORK)							
	2.1 งานถางป่าและขุดตอ (CLEARING AND GRUBBIN)	ตร.ม. SQ.M						
	2.2 งานขุดรื้อปรับเกลี่ยคันทางเดิม	ตร.ม.						
	2.3 งานถมคันทาง (EMBANKMENT)	ลบ.ม.						
	2.4.(1) งานดินถมคันทาง (EATRH EMBANKMENT)	ลบ.ม. CU.M						
	2.5 งานวัสดุคัดเลือก (SELECTED MATERIALS)							
	2.5(1) งานวัสดุคัดเลือก ข. (SELECTED MATERIAL B)	ลบ.ม. CU.M						
	2.5(2) งานวัสดุคัดเลือก ก.	ลบ.ม.						
3	งานรองพื้นทางและพื้นทาง (SUBBASE AND BASE COURSES)							
	3.1(1) พื้นทางหินคลุก (SOIL AGGREGATE SUBBASE)	ลบ.ม. CU.M	820.00	452.35	370,927.00	1.3624	616.28	505,350.94
	รวมยอดงานก่อสร้างทางยกไป				370,927.00			505,350.94

- (1) ผลรวมค่างานต้นทุนงานก่อสร้างทาง
- (2) ผลรวมค่างานต้นทุนงานก่อสร้างสะพานและท่อเหลี่ยม
- (3) ผลรวมค่าใช้จ่ายพิเศษตามข้อกำหนดและค่าใช้จ่ายอื่น
- (4) ค่า Factor F งานก่อสร้างทาง
- (5) ค่า Factor F งานก่อสร้างสะพานและท่อเหลี่ยม
- (6) ค่า Factor F ค่าใช้จ่ายพิเศษตามข้อกำหนด $\text{ค่า} = 1 + ((3) \div ((1) \times (4) + (2) \times (5)))$
- (7) ค่า Factor F งานก่อสร้างทางซึ่งรวมค่าใช้จ่ายพิเศษตามข้อกำหนด $\text{ค่า} (\text{Factor FN}) = (4) \times (6)$
- (8) ค่า Factor F งานก่อสร้างสะพานและท่อเหลี่ยมซึ่งรวมค่าใช้จ่ายพิเศษตามข้อกำหนด
- (9) ค่าป้ายประชาสัมพันธ์โครงการ (ป้ายถาวร)
- (10) รวมยอดค่าก่อสร้างทั้งสิ้น
- (11) ขอใช้งบประมาณเพียง

=	370,927.00
=	-
=	-
=	1.3624
=	-
=	-
=	-
=	-
=	-
=	505,350.94
=	500,000.00

ตัวอักษร - ห้าแสนบาทถ้วน

ถนนหินคลุกเกลี่ยเรียบกว้างประมาณ 5.00 เมตร ยาวประมาณ 820.00 เมตร มีพื้นที่ 4,100.00 ตร.ม.

ราคาเฉลี่ยตารางเมตรละ 121.95 บาท/ตร.ม.

ระยะเวลาดำเนินการก่อสร้าง 30 วัน (สามสิบวัน)

-คณะกรรมการกำหนดราคากลางตามคำสั่ง อบต.หนองบัว เลขที่ 49 /2561

ลงวันที่ 18 มกราคม 2561 ได้ร่วมกันพิจารณาราคากลางและเห็นชอบราคากลางก่อสร้าง

สำรวจ/ประมาณการ.....

(นายพัชรินทร์ อุบลประเสริฐ)

นายช่างโยธา(ลูกจ้างประจำ)

ลงชื่อ.....ประธานคณะกรรมการ

(นายสาคร อินดี)

ประมาณการ.....

(นายสาคร อินดี)

หัวหน้าฝ่ายออกแบบและควบคุมอาคาร

ลงชื่อ.....กรรมการ

(นายปารินทร์ เรืองจันทร์)

ตรวจสอบ.....

(นายระวี มากสอน)

ผู้อำนวยการกองช่าง

ลงชื่อ.....กรรมการ

(นางเรณู บุญพิทักษ์)

เห็นชอบ.....

(นายไตรภพ บรรเทิงสุข)

ปลัดองค์การบริหารส่วนตำบลหนองบัว

เห็นชอบ.....


(นายสุจินต์ สุขเกิด)


นายกองค์การบริหารส่วนตำบลหนองบัว

แผนที่ตั้งโครงการลงหินคลุกเกลี่ยเรียบถนนสายเสรีภาพ - เนินศาลี หมู่ที่ 4
ตำบลหนองบัว อำเภอบ้านค่าย จังหวัดระยอง

มาตราส่วน 1 : 50,000

0 0.5 1 2 กิโลเมตร

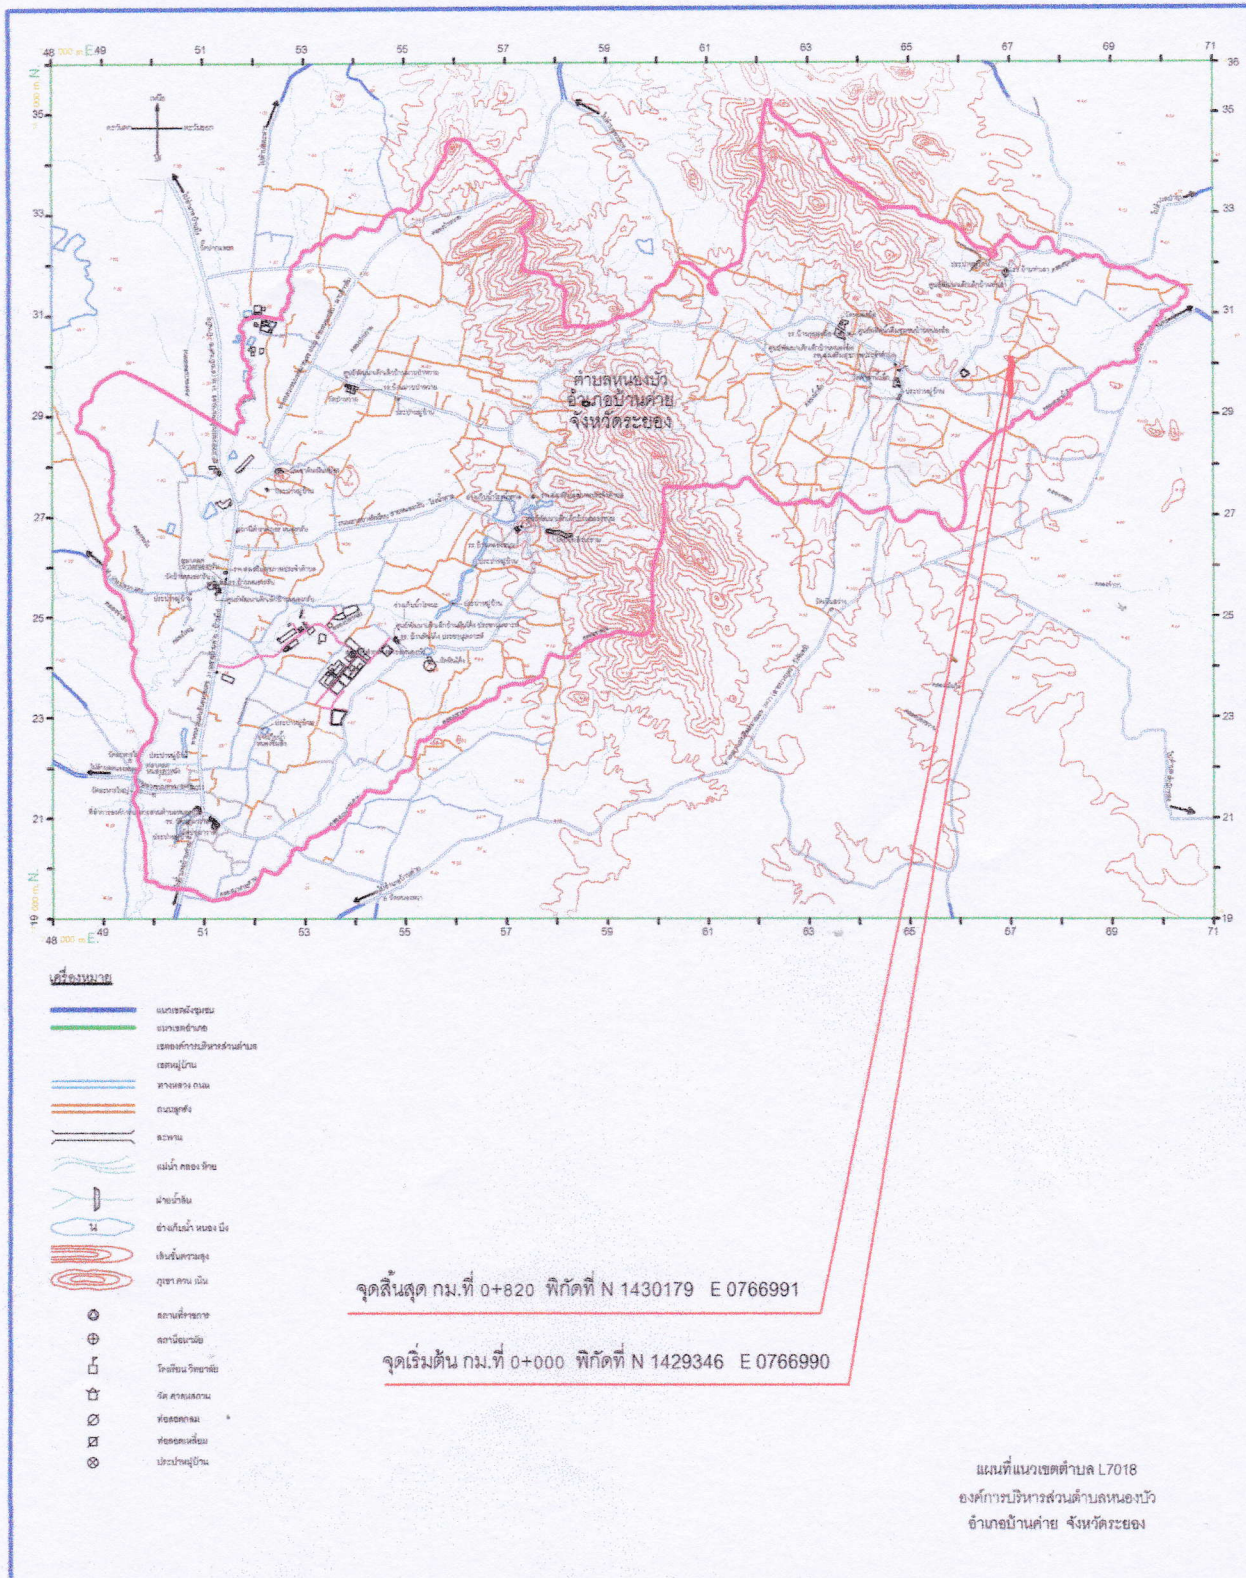

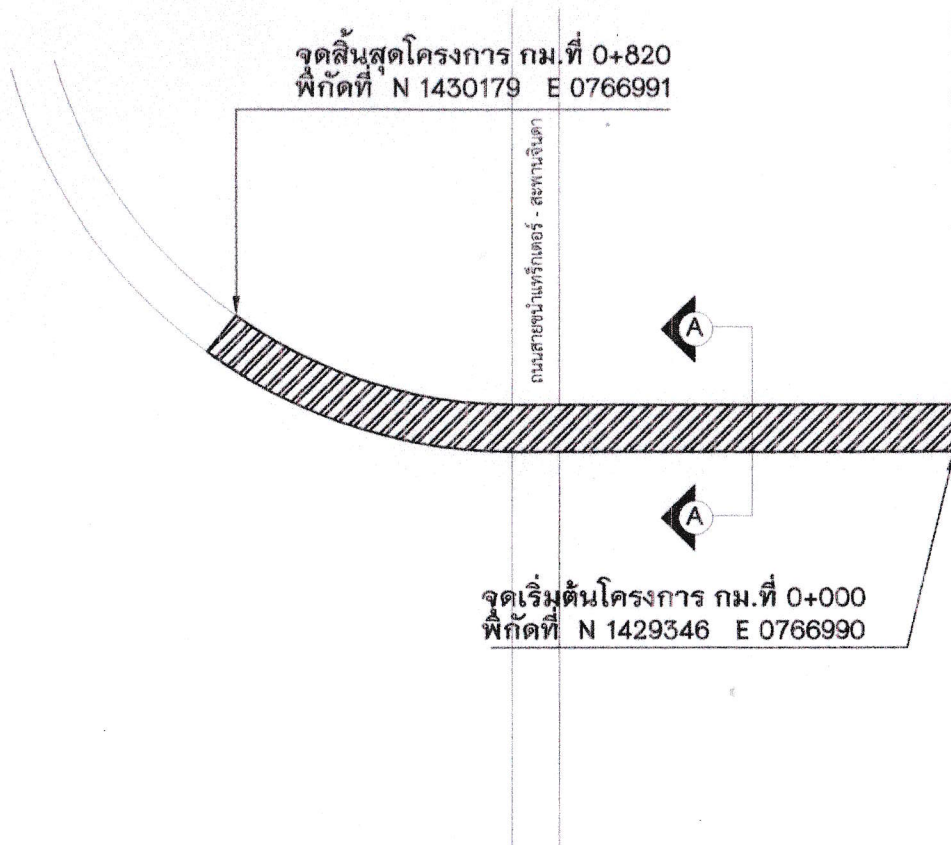

ผู้นำสำรวจ

1.....สมาชิก อบต. หมู่ที่ 4
(นายบำรุง สุขเกษม)

2.....สมาชิก อบต. หมู่ที่ 4
(นางธัญชนก มีทอง)

ถนนสายหน้าแฟร์เทรด - หองเสม็ด

ถนนสายวังโพรง ขอย 2

ผังบริเวณโครงการลงหินคลุกเกลี่ยเรียบถนนสายเสรีภาพ - เนินศาลี หมู่ที่ 4 พอลังเขป

หมายเหตุ - การย้ายสาธารณูปโภคหรือสิ่งกีดขวางบนเส้นทางเป็นหน้าที่ของผู้รับจ้าง
ภายใต้ดุลพินิจของผู้ว่าจ้าง/ช่างผู้ควบคุมงาน



องค์การบริหารส่วนตำบลหนองบัว

แบบมาตรฐาน

ผังบริเวณโครงการลงหินคลุกเกลี่ยเรียบ

สถานที่ก่อสร้าง

ถนนสายเสรีภาพ - เนินศาลี หมู่ที่ 4
ตำบลหนองบัว อำเภอบ้านค่าย จังหวัดระยอง

เขียน/สำรวจ นายช่างโยธา(ลูกจ้างประจำ)

นายพรินทร์ อุบลประเสริฐ

ออกแบบ หัวหน้าฝ่ายออกแบบและความคุมอาคาร

นายสาวิ อินดี

ตรวจ ผู้ควบคุมการก่อสร้าง

นายระวี นาคสอน

เห็นชอบ ปลัดองค์การบริหารส่วนตำบลหนองบัว

นายไกรภพ บรรเทิงสุข

อนุมัติ นายกองค์การบริหารส่วนตำบลหนองบัว

นายสุจินต์ สุขเกิด

ว/ค/ป: แผ่นที่

แบบเลขที่: 1/2

โครงการลงทุนปลูกกล้วยไม้บนถนนสายเสรีภาพ - เนินสลี
หมู่ที่ ๔ ตำบลหนองบัว อำเภอบ้านค่าย จังหวัดระยอง

ก่อนดำเนินการ



จุดเริ่มต้นโครงการ กม.ที่ 0+000



จุดสิ้นสุดโครงการ กม.ที่ 0+820