



ประกาศองค์การบริหารส่วนตำบลหนองบัว

เรื่อง ประชาสัมพันธ์การเปิดเผยราคากลางและการคำนวณราคากลางการจัดซื้อจัดจ้าง

ด้วยพระราชบัญญัติประกอบรัฐธรรมนูญว่าด้วยการป้องกันและปราบปรามการทุจริต พ.ศ. ๒๕๔๒ แก้ไขเพิ่มเติม (ฉบับที่ ๒) พ.ศ. ๒๕๕๔ มาตรา ๑๐๓/๗ ได้บัญญัติให้หน่วยงานของรัฐต้องดำเนินการจัดทำข้อมูลรายละเอียดค่าใช้จ่ายเกี่ยวกับการจัดซื้อจัดจ้าง โดยเฉพาะเรื่องราคากลางและคำนวณราคากลางไว้ในระบบอิเล็กทรอนิกส์ ในการจัดซื้อจัดจ้าง ๗ ประเภท ไม่ว่าการจัดซื้อจัดจ้างของหน่วยงานของรัฐดังกล่าวจะเป็นการจัดซื้อ จัดจ้างด้วยเงินงบประมาณ เงินกู้ เงินช่วยเหลือ เงินรายได้ หรือเงินอื่นใดของหน่วยงานของรัฐก็ตาม เพื่อให้ประชาชนสามารถเข้าตรวจดูได้

องค์การบริหารส่วนตำบลหนองบัว จึงขอประชาสัมพันธ์การเปิดเผยราคากลาง และการคำนวณราคากลางการจัดซื้อจัดจ้าง โครงการขยายเขตท่อเมนประปา พิวิสัย ถนนสายหนองกรับ ถึง โรงน้ำตาล หมู่ที่ ๓ ตำบลหนองบัว อำเภอบ้านค่าย จังหวัดระยอง จำนวน ๓๐๐,๐๐๐.- บาท (สามแสนบาทถ้วน) ตามรายละเอียดแนบท้ายประกาศนี้

จึงขอประชาสัมพันธ์ให้ทราบโดยทั่วกัน

ประกาศ ณ วันที่ ๑๗ เดือน มิถุนายน พ.ศ. ๒๕๖๒

ลงชื่อ.....

(นายสุจินต์ สุขเกิด)

นายกองค์การบริหารส่วนตำบลหนองบัว

ตารางแสดงวงเงินงบประมาณที่ได้รับจัดสรรและราคากลางในงานจ้างก่อสร้าง

๑. ชื่อโครงการ ขยายเขตท่อเมนประปา ทีวีซี ถนนสายหนองกรับ ถึง โรงน้ำตาล หมู่ที่ ๓ ตำบลหนองบัว

๒. หน่วยงานเจ้าของโครงการ กองช่าง องค์การบริหารส่วนตำบลหนองบัว

๓. วงเงินงบประมาณที่ได้รับจัดสรร ๓๐๐,๐๐๐.- บาท (สามแสนบาทถ้วน)

๔. ลักษณะงาน (โดยสังเขป)

ขยายเขตท่อเมนประปา ขนาดเส้นผ่าศูนย์กลาง ๓ นิ้ว ชั้น ๘.๕ (มอก.) ยาว ๑,๗๓๔.๐๐ เมตร (ตามแบบของ อบต.หนองบัว)

๕. ราคากลางคำนวณ ณ วันที่ ๑๗ มิถุนายน ๒๕๖๒ เป็นเงิน ๓๐๐,๐๐๐.- บาท

๖. บัญชีประมาณการราคากลาง

๖.๑ ราคากลางงานก่อสร้าง จำนวน ๑ ชุด

๗. รายชื่อคณะกรรมการกำหนดราคากลาง

๗.๑ นายสาคร อินดี ตำแหน่ง หัวหน้าฝ่ายออกแบบและควบคุมอาคาร

๗.๒ นางสาวพัทธนันท์ แสงอ่อน ตำแหน่ง หัวหน้าฝ่ายสวัสดิการและพัฒนาชุมชน

๗.๓ นางสาวหนึ่งฤทัย พงษ์สุวรรณ ตำแหน่ง เจ้าพนักงานธุรการปฏิบัติงาน

ราคากลาง

โครงการ ขยายเขตท่อเมนประปา ทีวีซี ถนนสายหนองกรับ ถึง โรงน้ำตาล

ประเภท งานอาคาร

สถานที่ก่อสร้าง ถนนสายหนองกรับ ถึง โรงน้ำตาล หมู่ที่ 3 ตำบลหนองบัว อำเภอบ้านค่าย จังหวัดระยอง

หน่วยงานออกแบบแปลนและรายการ กองช่าง องค์การบริหารส่วนตำบลหนองบัว

ประมาณราคาตามแบบ ปร.4 จำนวน 1 แผ่น

ประมาณราคาวัดวันที่ 17 มิถุนายน 2562

ลำดับที่	รายการ	รวมค่างานต้นทุน (บาท)	Factor F	รวมค่าก่อสร้าง (บาท)	หมายเหตุ
1	ประเภทงานอาคาร				
	- ขยายเขตท่อเมนประปา ทีวีซี	229,767.72	1.3074	300,398.32	
	เงื่อนไข				
	เงินล่วงหน้าจ่าย 0 %				
	ดอกเบี้ยเงินกู้ 6 %				
	เงินประกันผลงานหัก 0 %				
	เงินภาษีมูลค่าเพิ่ม 7 %				
สรุป	รวมค่าก่อสร้างเป็นเงินทั้งสิ้น			300,398.32	
	งบประมาณที่ขออนุมัติ			300,000.00	

(ตัวอักษร)

สามแสนบาทถ้วน

หมายเหตุ - ราคาน้ำมันดีเซลที่อำเภอเมืองระยองเฉลี่ย 26.50 บาท

สำรวจ/ประมาณราคา.....

(นายพัชรินทร์ อุบลประเสริฐ)

นายช่างโยธา(ลูกจ้างประจำ)

ประมาณราคา.....

(นายสาคร อินดี)

หัวหน้าฝ่ายออกแบบและควบคุมอาคาร

ตรวจ.....

(นายระวี มากสอน)

ผู้อำนวยการกองช่าง

เห็นชอบ.....

(นายไตรภพ บรรเทียงสุข)

ปลัดองค์การบริหารส่วนตำบลหนองบัว

- คณะกรรมการกำหนดราคากลางตามคำสั่ง อบต.หนองบัว

เลขที่ 691/2562 ลงวันที่ 17 มิถุนายน 2562

ได้ร่วมกันพิจารณาราคากลางและเห็นชอบราคากลางก่อสร้าง

ลงชื่อ.....ประธานกรรมการ

(นายสาคร อินดี)

ลงชื่อ.....กรรมการ

(นางสาวจิราพร เจริญงาม)

ลงชื่อ.....กรรมการ

(นางสาวหนึ่งฤทัย พงษ์สุวรรณ)

อนุมัติ.....

(นายสุจินต์ สุขเกิด)

นายกองค์การบริหารส่วนตำบลหนองบัว

ราคากลาง

โครงการ ขยายเขตท่อเมนประปา พีวีซี ถนนสายหนองกรับ ถึง โรงน้ำตาล

สถานที่ก่อสร้าง ถนนสายหนองกรับ ถึง โรงน้ำตาล หมู่ที่ 3 ตำบลหนองบัว อำเภอบ้านค่าย จังหวัดระยอง

ปริมาณงาน ขยายเขตท่อเมนประปา ขนาดเส้นผ่าศูนย์กลาง 3 นิ้ว ขึ้น 8.5(ยก.) ยาว 1,734.00 เมตร (ตามแบบของ อบต.หนองบัว)

ประมาณราคาวัดที่ 19 มิถุนายน 2562

ลำดับที่	รายการ	จำนวน	หน่วย	ราคาวัสดุ		ค่าแรงงาน		ค่าวัสดุและแรงงาน	หมายเหตุ
				ราคา/หน่วย	จำนวนเงิน	ราคา/หน่วย	จำนวนเงิน		
งานวางท่อเมนประปาพีวีซี									
1	งานวางท่อลอด	2,601.00	ตร.ม.	-	-	3.54	9,207.54	9,207.54	ราคาจากกรมบัญชีกลาง
2	งานดินขุดถมกลับและวางท่อ	1,734.00	ม.	-	-	25.00	43,350.00	43,350.00	ราคาจากกรมบัญชีกลาง
3	ท่อ PVC ขนาด ๑ ๑/๒" ขึ้น 8.5 (มอก.) ปลายบาน	13.00	ฟุต	45.48	591.24	-	-	591.24	สอบราคาร้านค้าใกล้เคียง
4	ท่อ PVC ขนาด ๑ 3/๔" ขึ้น 8.5 (มอก.) ปลายบาน	445.00	ฟุต	339.70	151,166.50	-	-	151,166.50	สอบราคาร้านค้าใกล้เคียง
5	ข้อต่อสามทาง 90 องศา PVC ๑ 3/๔" 2"	2.00	ตัว	127.17	254.34	-	-	254.34	สอบราคาร้านค้าใกล้เคียง
6	ข้อต่อสามทาง 90 องศา PVC ๑ 3/๔" ๑ ๑/๒"	50.00	ตัว	127.17	6,358.50	-	-	6,358.50	สอบราคาร้านค้าใกล้เคียง
7	ข้อต่อสามทาง 90 องศา PVC ๑ 4" ๓"	1.00	ตัว	275.40	275.40	-	-	275.40	สอบราคาร้านค้าใกล้เคียง
8	ข้อต่อ 90 องศา PVC ๑ 3"	2.00	ตัว	66.40	132.80	-	-	132.80	สอบราคาร้านค้าใกล้เคียง
	รวมยอดยกไป							211,336.32	

หมายเหตุ - ราคามันนี่ดีเซลที่อำเภอเมืองระยองเฉลี่ย 26.50 บาท

สำรวจ/ประมาณการ.....

(นายพัชรินทร์ อุประเสริฐ)

ประมาณการ.....

(นายสาคร อินดี)

ตรวจ.....

(นายระวี มากสอน)

ราคากลาง

โครงการ ขยายเขตท่อเมนประปา พีวีซี ถนนสายหนองกรับ ถึง ไร้งน้ำตาล
 สถานที่ก่อสร้าง ถนนสายหนองกรับ ถึง ไร้งน้ำตาล หมู่ที่ 3 ตำบลหนองบัว อำเภอบ้านค่าย จังหวัดระยอง
 ปริมาณงาน ขยายเขตท่อเมนประปา ขนาดเส้นผ่านศูนย์กลาง 3 นิ้ว ขึ้น 8.5(มก.) ยาว 1,734.00 เมตร (ตามแบบของ อบต.หนองบัว)
 ประมาณราควันที่ 17 มิถุนายน 2562

ลำดับที่	รายการ	จำนวน	หน่วย	ราคาวัสดุ		ค่าแรงงาน		ค่าวัสดุและแรงงาน	หมายเหตุ
				ราคา/หน่วย	จำนวนเงิน	ราคา/หน่วย	จำนวนเงิน		
	รวมยอดยกมา							211,336.32	
9	ประตูปูนทองเหลือง ขนาด 3"	4.00	เครื่อง	3,677.00	14,708.00	-	-	14,708.00	สอบราคาร้านค้าใกล้เคียง
10	บ่อพักสำเร็จรูป	4.00	บ่อ	300.00	1,200.00	-	-	1,200.00	สอบราคาร้านค้าใกล้เคียง
11	น้ำยาประสานท่อ พีวีซี	20.00	กระป๋อง	126.17	2,523.40	-	-	2,523.40	ราคาพาณิชย์จังหวัดระยอง
	รวมค่าวัสดุและค่าแรงงาน							229,767.72	

หมายเหตุ - ราคาน้ำมันดีเซลที่อำเภอเมืองระยองเฉลี่ย 26.50 บาท

สำรวจ/ประมาณการ.....

(นายพัชรินทร์ อุบลประเสริฐ)


ประมาณการ.....


(นายสาคร อินดี)

ตรวจ.....

(นายระวี มากสอน)



แผนผังตั้งโครงการขยายเขตท่อเมนประปา พท.ที่ ๑๒๕๕ ถนนสายหนองกบิล ถึง โรงน้ำตาล หมู่ที่ ๓ ตำบลหนองบัว อำเภอบ้านค่าย จังหวัดระยอง

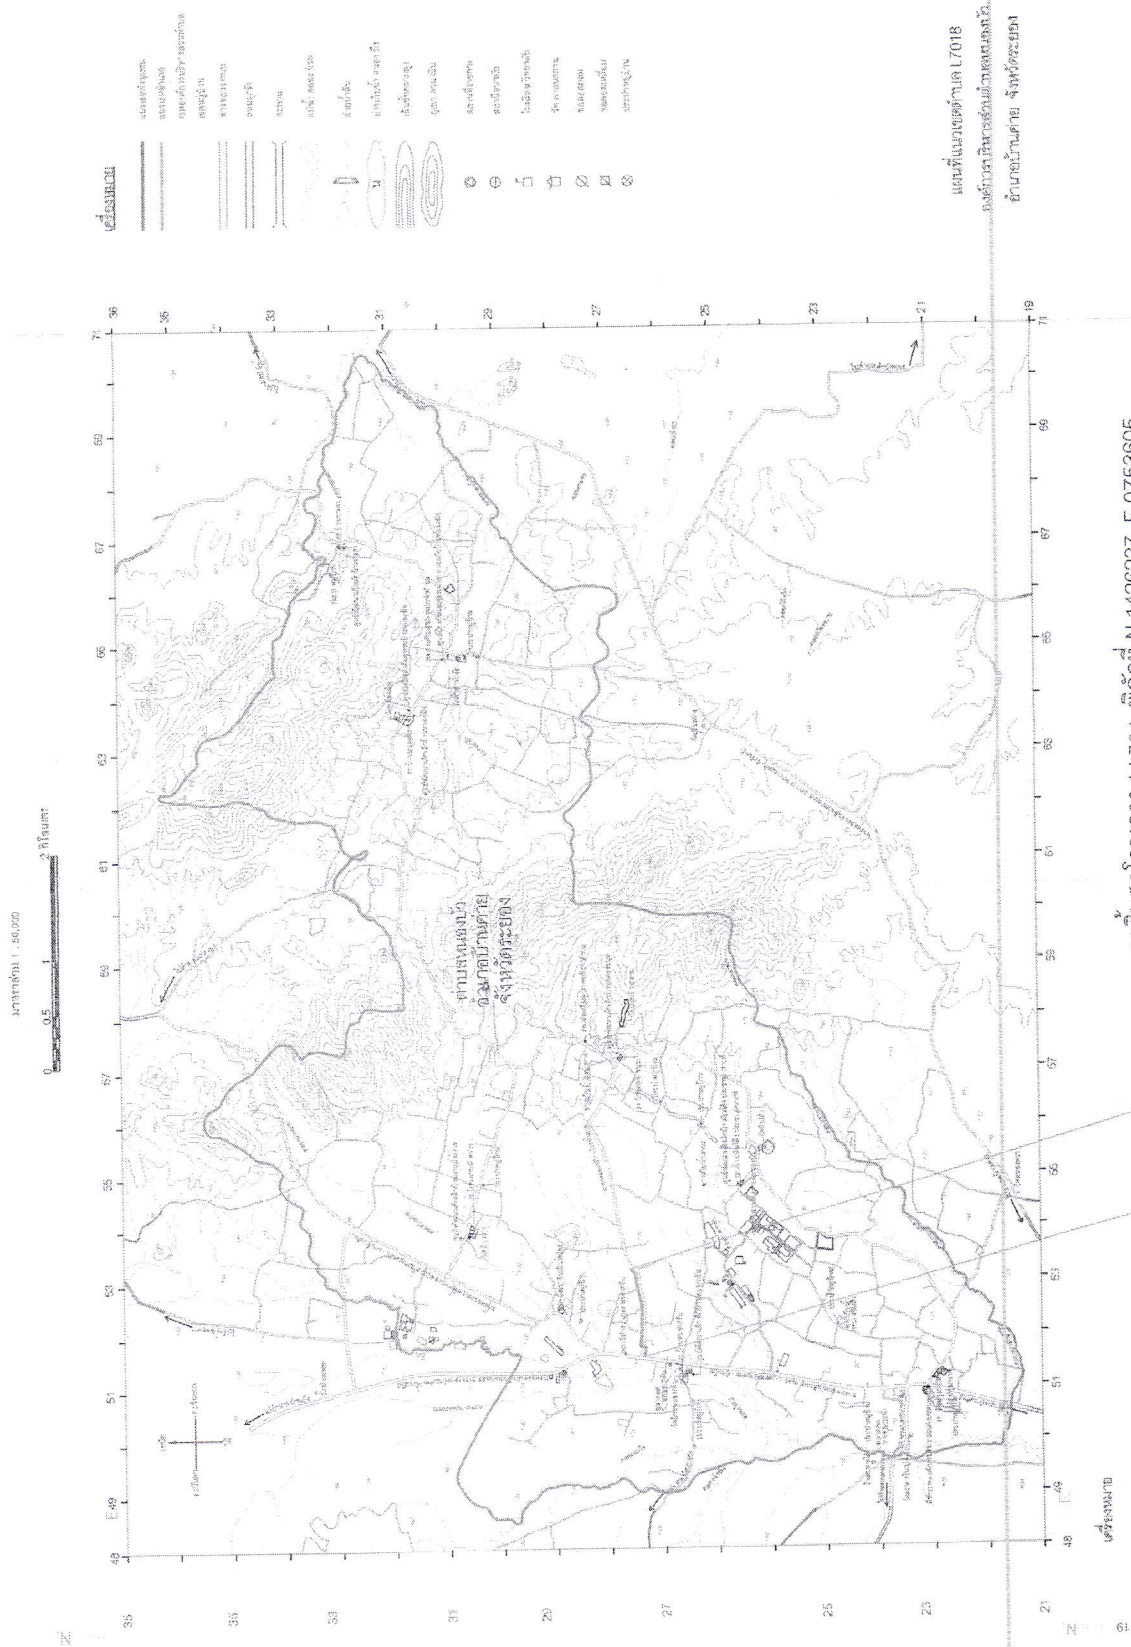

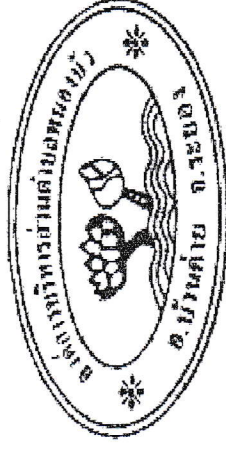

โครงการขยายเขตหอมนประปา พิษณุ
สถานที ถนนสายหนองกรับ ถึง โรงน้ำตาล หมู่ที่ 3

ต.หนองบัว อ.บ้านค่าย จ.ระยอง

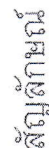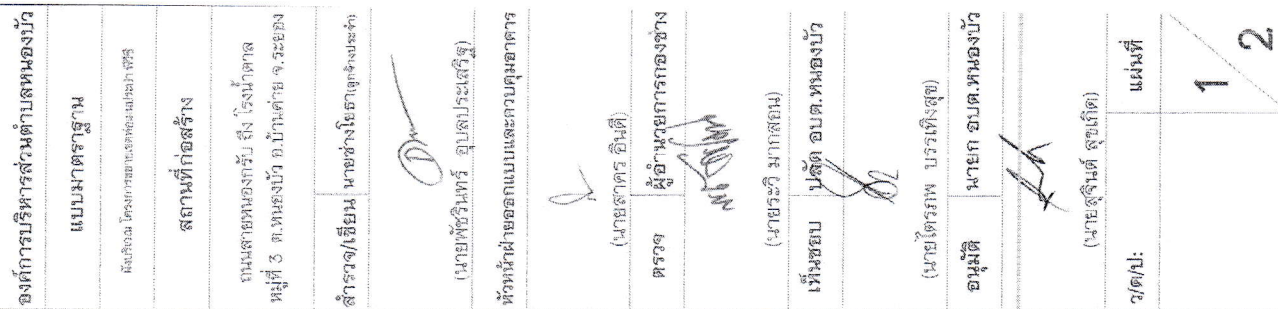


หมายเหตุ - การยกเลิกการผูกมัดหรือสิ่งกีดขวางบนเส้นทางเป็นหน้าที่ของผู้จ้าง
ภายใต้สัญญาจ้างของผู้จ้างและผู้ควบคุมงาน




รูปตัดการวางท่อส่งน้ำ

not to scale

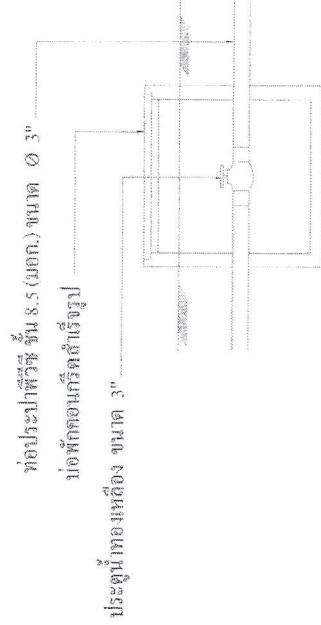

รูปตัดการติดตั้งประตุน้ำและมาตรวัดน้ำ

not to scale

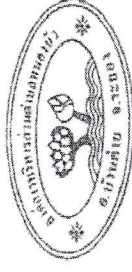

องค์การบริหารส่วนตำบลหนองบัว	
แบบมาตรฐาน	
รายละเอียดก่อนแปล	
สถานที่ก่อสร้าง	
ถนนสายถนนสาย 3 ถึง โรงเรียน หมู่ที่ 3 ตำบลหนองบัว อำเภอหนองบัว จังหวัดขอนแก่น	
เขียนสำรวจ	นายช่างโยธา (ผู้จัดทำ)
นายพิชัยพร อุดประเสริฐ	
หัวหน้าฝ่ายออกแบบและควบคุมอาคาร	
ตรวจ	นายสาคร อินดี
ผู้ควบคุมการก่อสร้าง	
เห็นชอบ	นายระวี นากสอบ
ปลัดองค์การบริหารส่วนตำบลหนองบัว	
อนุมัติ	นายไตรภพ บรรเทิงสุข
นายช่างโยธา (ผู้จัดทำ)	
ว/ค/บ:	นายสุจิตต์ สุขเกิด
แบบเลขที่:	2/2