

สรุปผลประมาณราคาค่าก่อสร้าง

ส่วนราชการ กองช่างองค์การบริหารส่วนตำบลหนองบัว อำเภอบ้านค่าย จังหวัดระยอง

โครงการติดตั้งรางระบายน้ำฝน ศูนย์พัฒนาเด็กเล็กบ้านหนองกรับ

ประเภท งานอาคาร

สถานที่ก่อสร้าง ศูนย์พัฒนาเด็กเล็กบ้านหนองกรับ หมู่ที่ 3 ตำบลหนองบัว

หน่วยงานออกแบบแปลนและรายการ กองช่าง องค์การบริหารส่วนตำบลหนองบัว

แบบเลขที่ -

ประมาณราคาตามแบบ ปร.4 จำนวน 1 แผ่น

ประมาณเมื่อ วันที่ 19 เดือนธันวาคม พ.ศ. 2556

ลำดับที่	รายการ	รวมค่างานต้นทุน (บาท)	Factor F	รวมค่าก่อสร้าง (บาท)	หมายเหตุ
1	ประเภทงานอาคาร				
	- ติดตั้งรางระบายน้ำฝน	16,650.00	1.2726	21,188.79	
	เงื่อนไข				
	เงินล่วงหน้าจ่าย 0 %				
	ดอกเบี้ยเงินกู้ 7 %				
	เงินประกันผลงานหัก 0 %				
	เงินภาษีมูลค่าเพิ่ม 7 %				
สรุป	รวมค่าก่อสร้างเป็นเงินทั้งสิ้น			21,188.79	
	งบประมาณที่ขออนุมัติ			20,000.00	
(ตัวอักษร)		สองหมื่นบาทถ้วน			

สำรวจ/ประมาณการ ช่างโยธา(ลูกจ้างประจำ)

(นายพัชรินทร์ อุบลประเสริฐ)

ประมาณการ วิศวกรโยธา

(นายสาคร อินดี)

ตรวจ ผู้อำนวยการกองช่าง

(นายระวี มากสอน)

ใบประมาณค่าก่อสร้าง

ส่วนราชการ กองช่างองค์การบริหารส่วนตำบลหนองบัว อำเภอบ้านค่าย จังหวัดระยอง

โครงการติดตั้งรางระบายน้ำฝน ศูนย์พัฒนาเด็กเล็กบ้านหนองกรับ แผ่นที่ 1/1

ปริมาณงาน ติดตั้งรางระบายน้ำฝน ศูนย์พัฒนาเด็กเล็กบ้านหนองกรับ (ตามแบบของทางราชการ)

สถานที่ก่อสร้าง ศูนย์พัฒนาเด็กเล็กบ้านหนองกรับ หมู่ที่ 3 ตำบลหนองบัว เจ้าของแบบ องค์การบริหารส่วนตำบลหนองบัว

หน่วยงานประมาณราคา กองช่างองค์การบริหารส่วนตำบลหนองบัว อำเภอบ้านค่าย จังหวัดระยอง แบบเลขที่ -

ประมาณเมื่อ วันที่ 19 เดือนธันวาคม พ.ศ. 2556

ลำดับที่	รายการ	จำนวน	หน่วย	ราคาวัสดุ		ค่าแรงงาน		ค่าวัสดุ และแรงงาน	หมายเหตุ
				ราคา/หน่วย	จำนวนเงิน	ราคา/หน่วย	จำนวนเงิน		
1	- รางระบายน้ำฝนสแตนเลส	22.20	เมตร	750.00	16,650.00	-	-	16,650.00	ราคาร้านค้าใกล้เคียง
	รวมค่าวัสดุ และแรงงาน							16,650.00	

สำรวจ/ประมาณการ.....
(นายพัชรินทร์ อุบลประเสริฐ)


ประมาณการ.....
(นายสาคร อินดี)

ตรวจ.....
(นายระวี มากสอน)



แผนที่และแสดงการอ่านตำแหน่งที่ตั้งโครงการ

มาตราส่วน ๑:๕๐,๐๐๐

จังหวัดระยอง

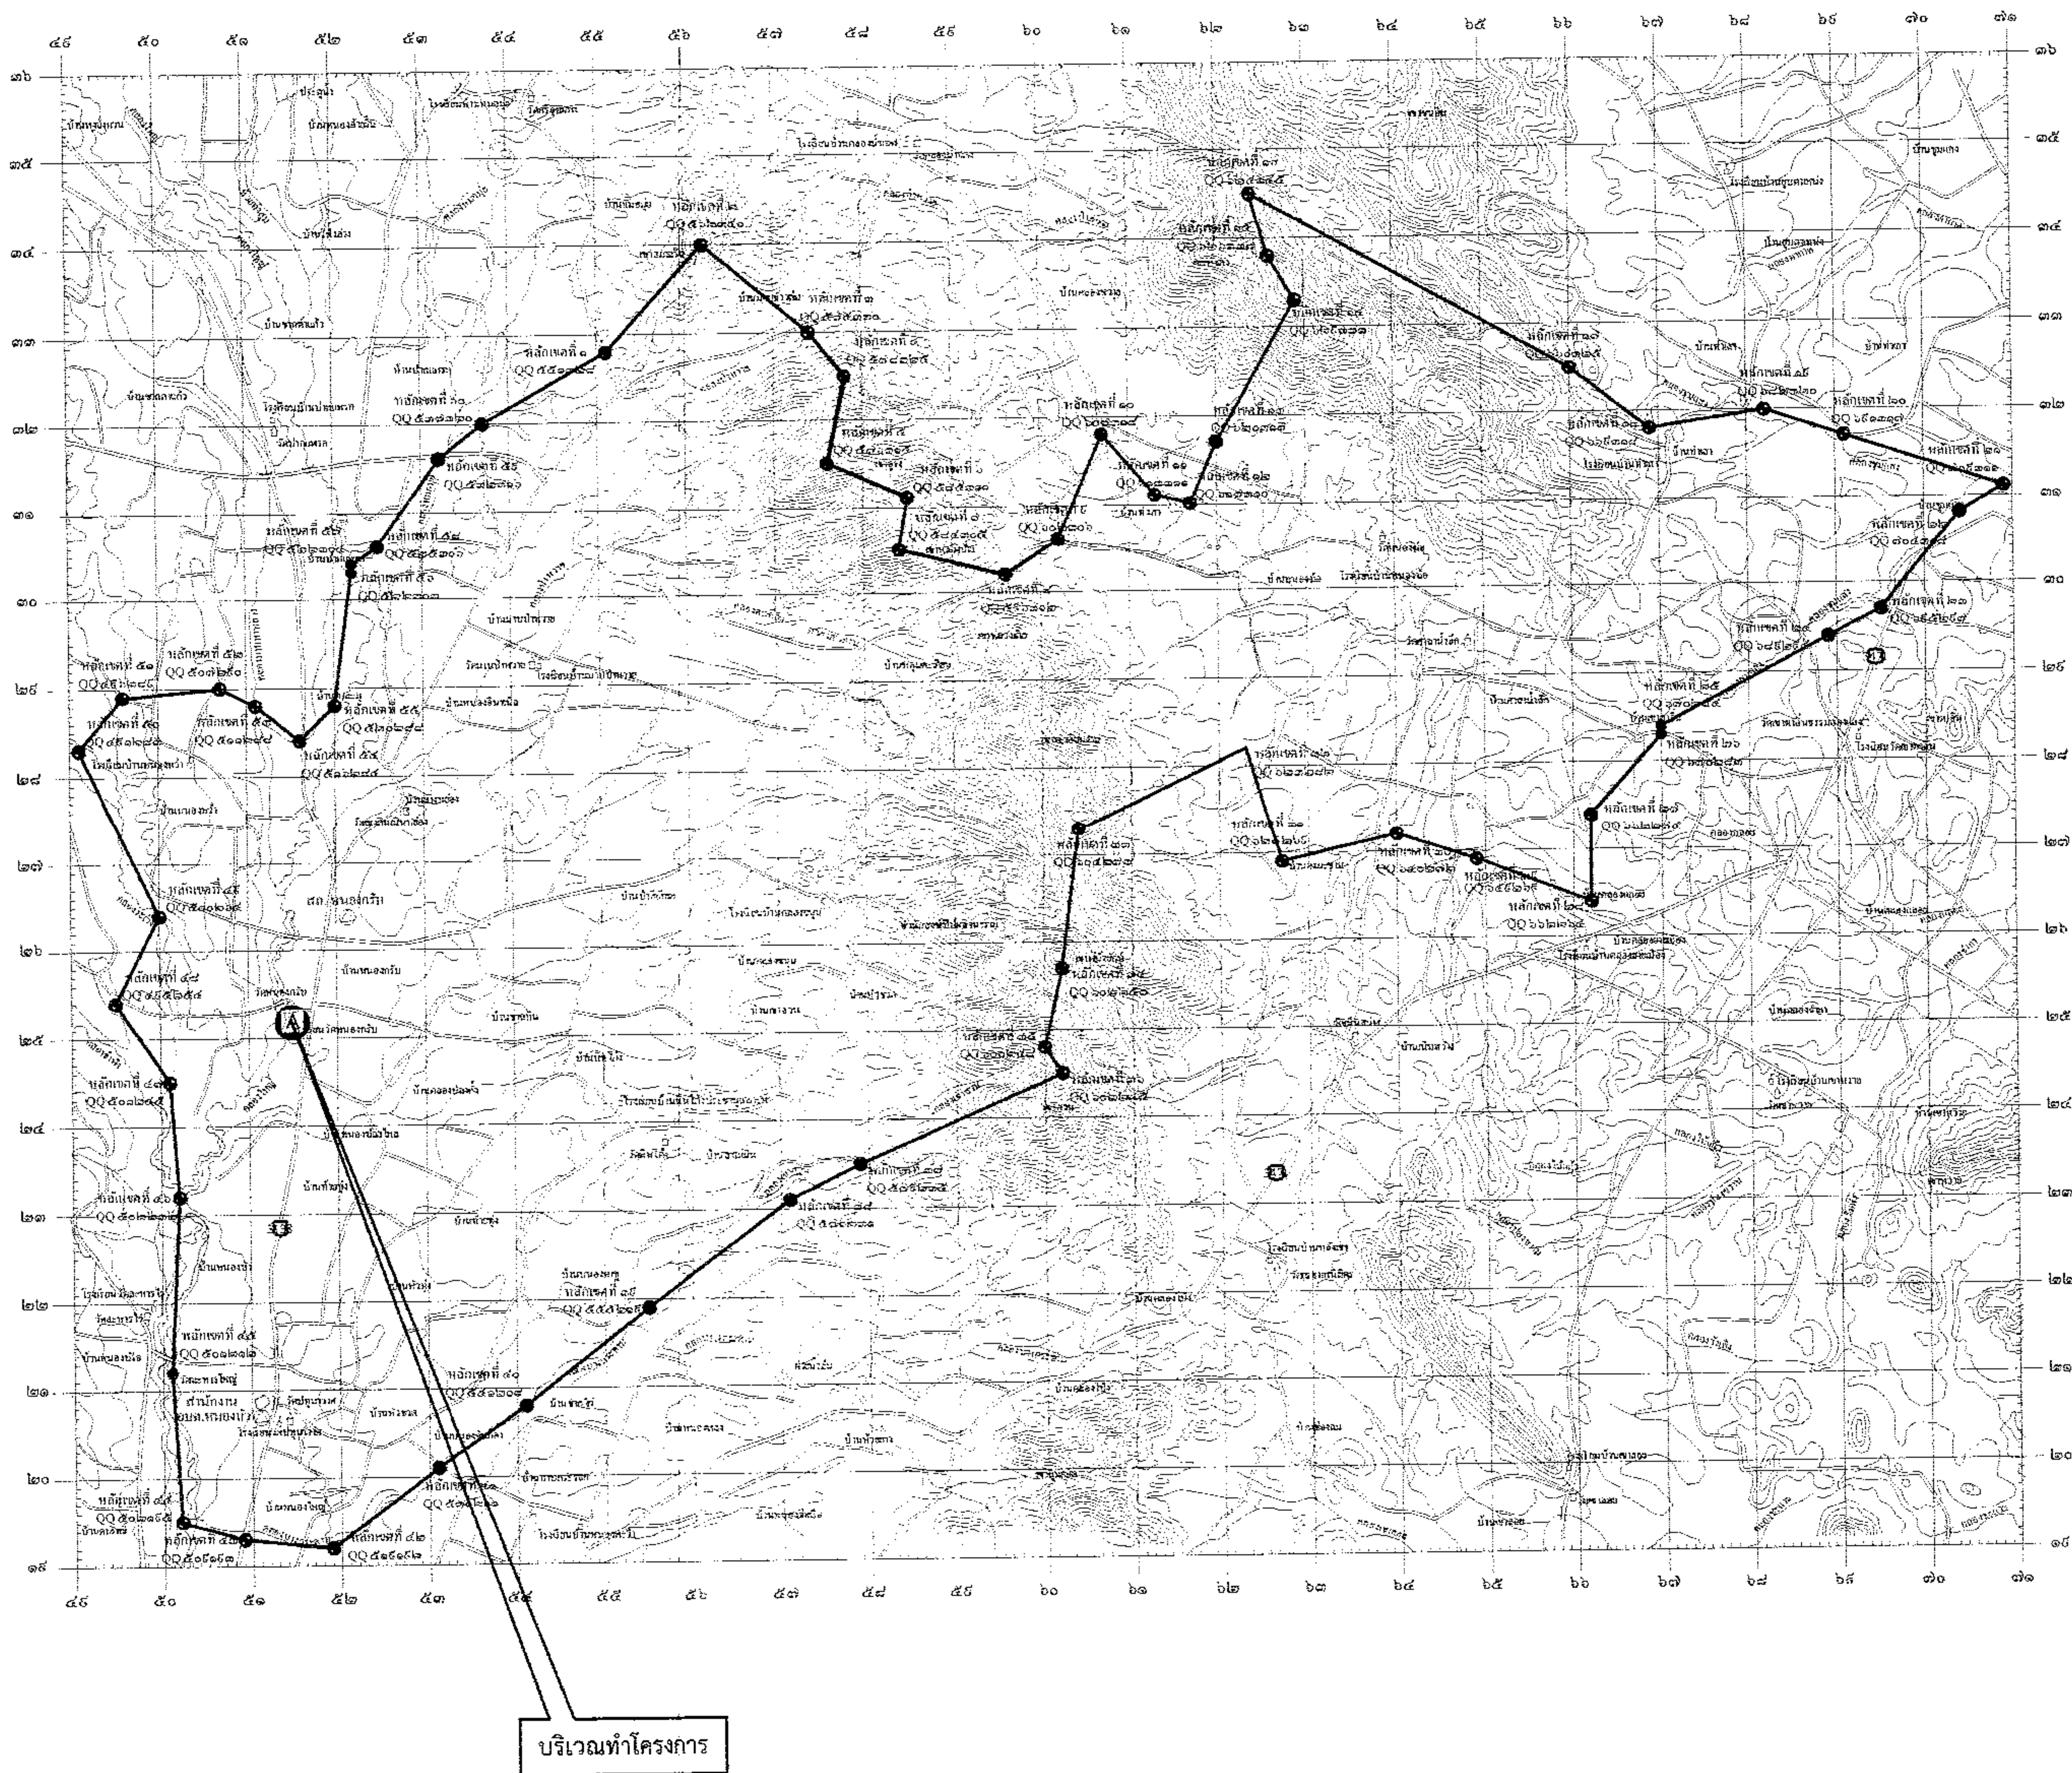

สัญลักษณ์ที่ตั้งโครงการ	ชื่อสถานที่ตั้ง (โครงการที่จะก่อสร้าง)	หมู่ที่	บ้าน	ตำบล	อำเภอ	ระวางแผนที่	ค่าพิกัด	
							N	E
A	โครงการติดตั้งรางน้ำฝน	3	หนองกรับ	หนองบัว	บ้านค่าย	5234 I	1425197	0751499

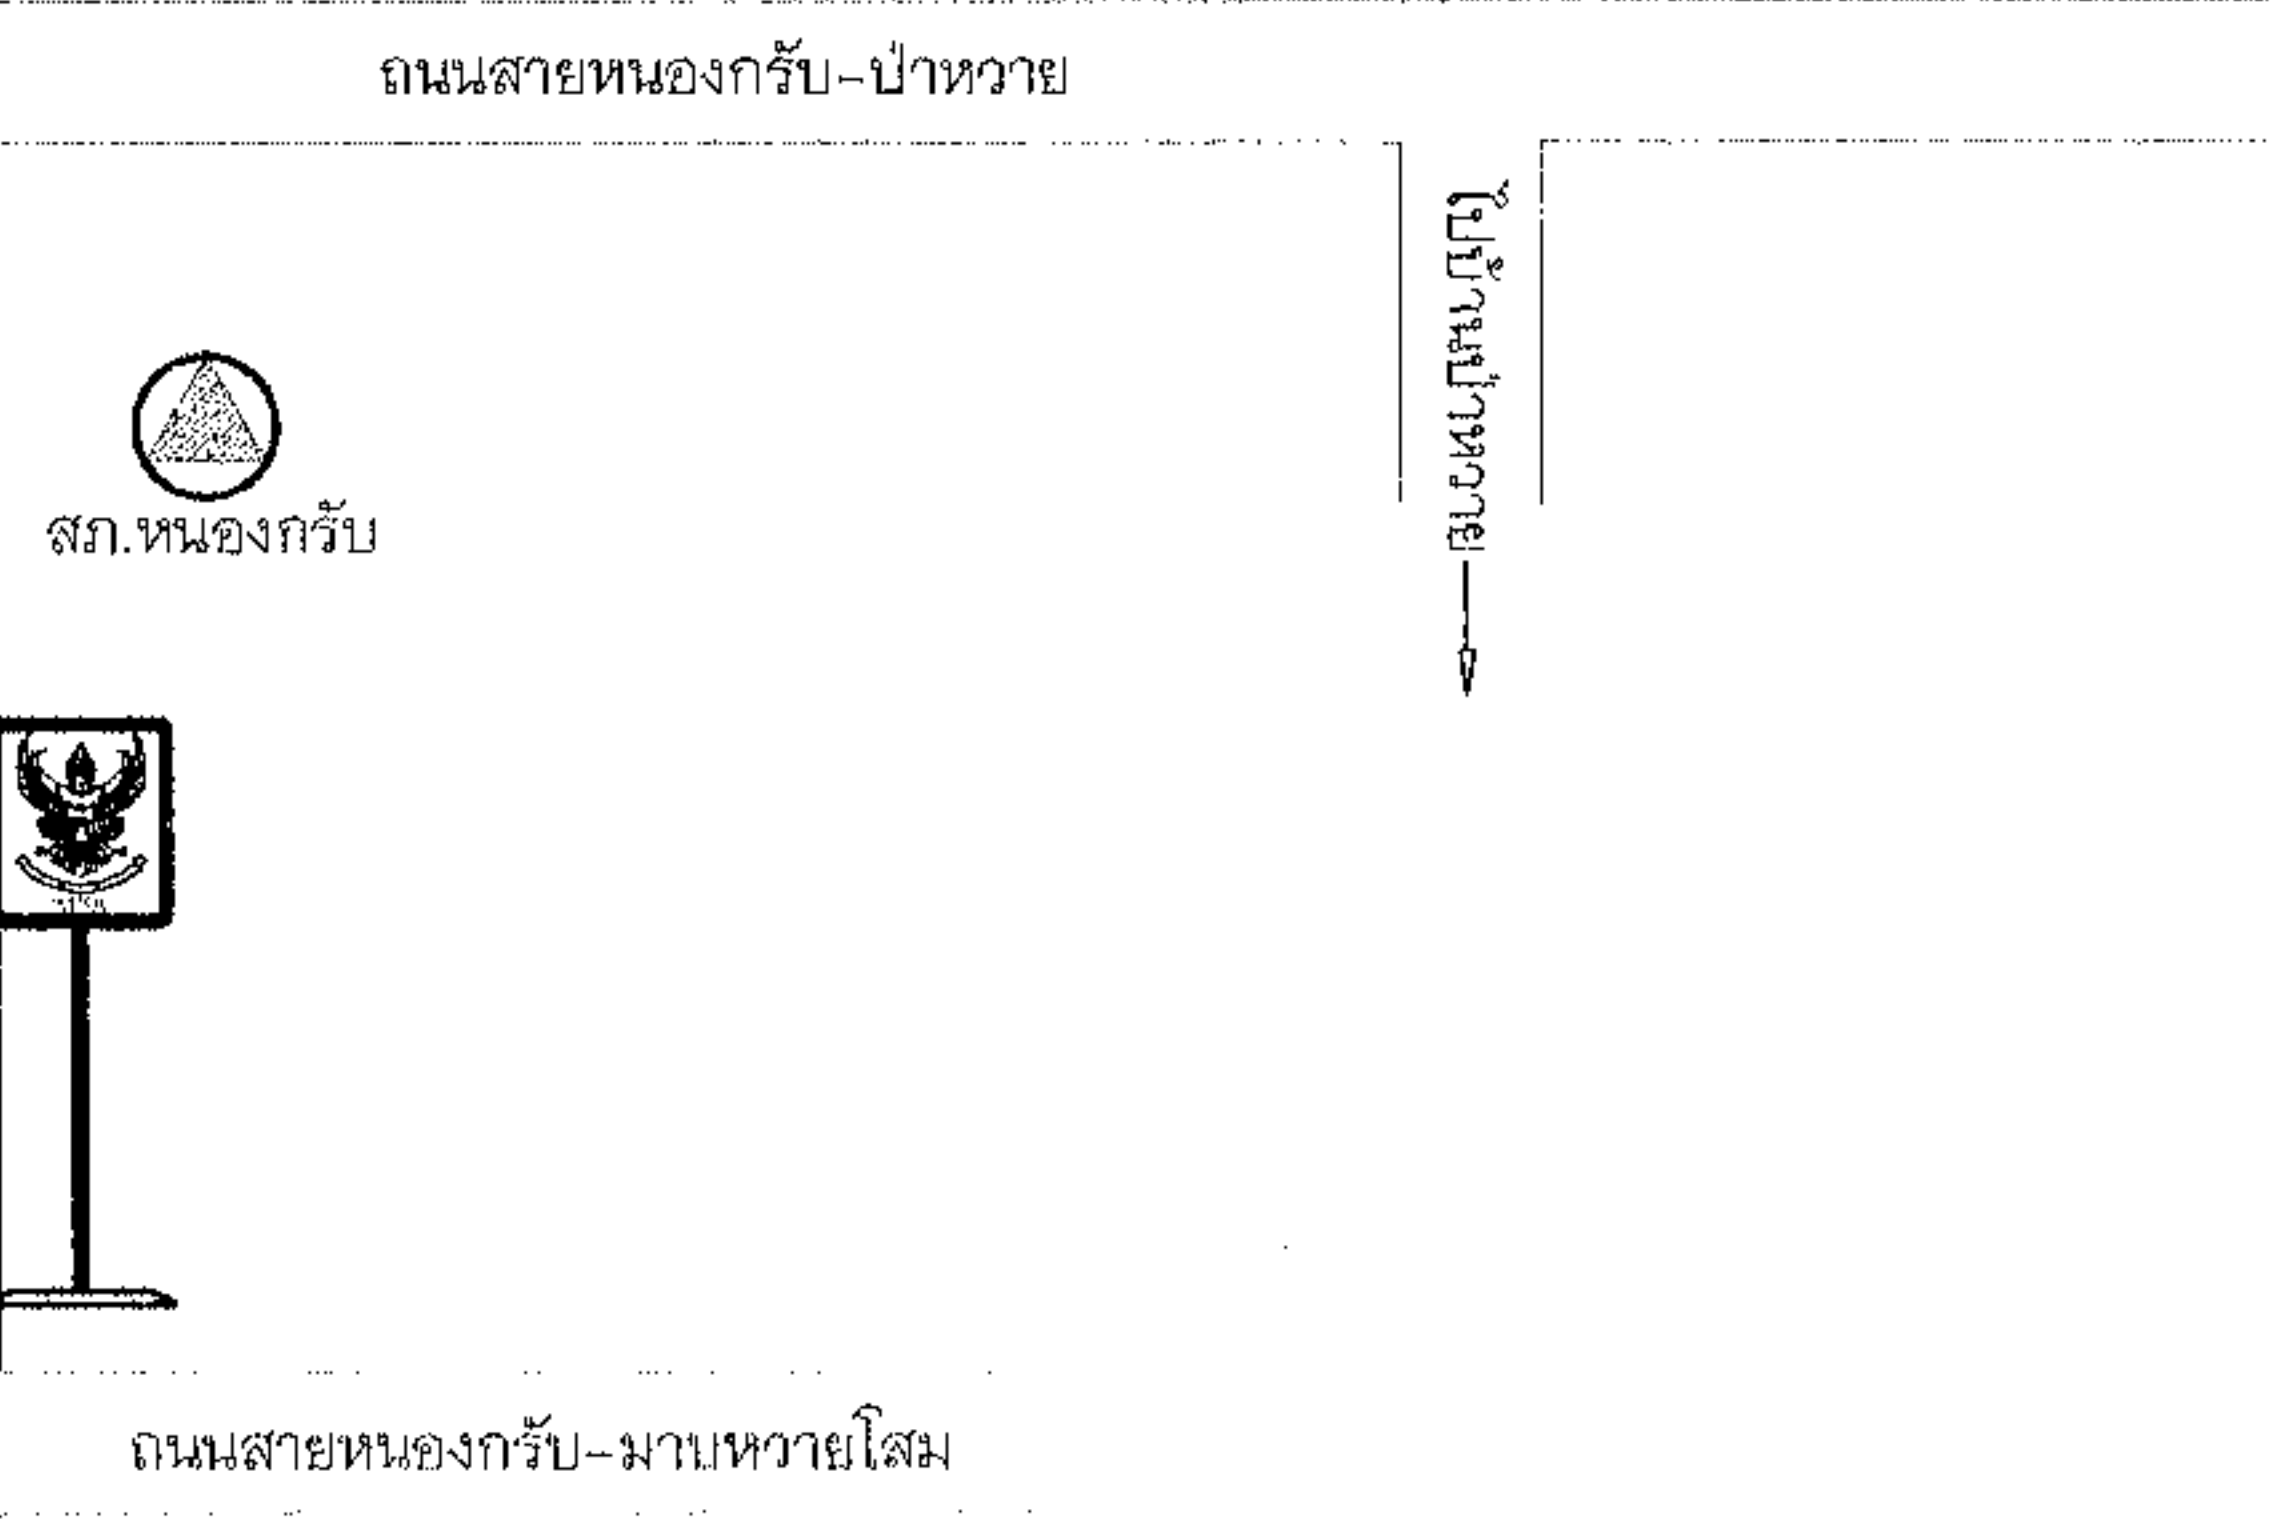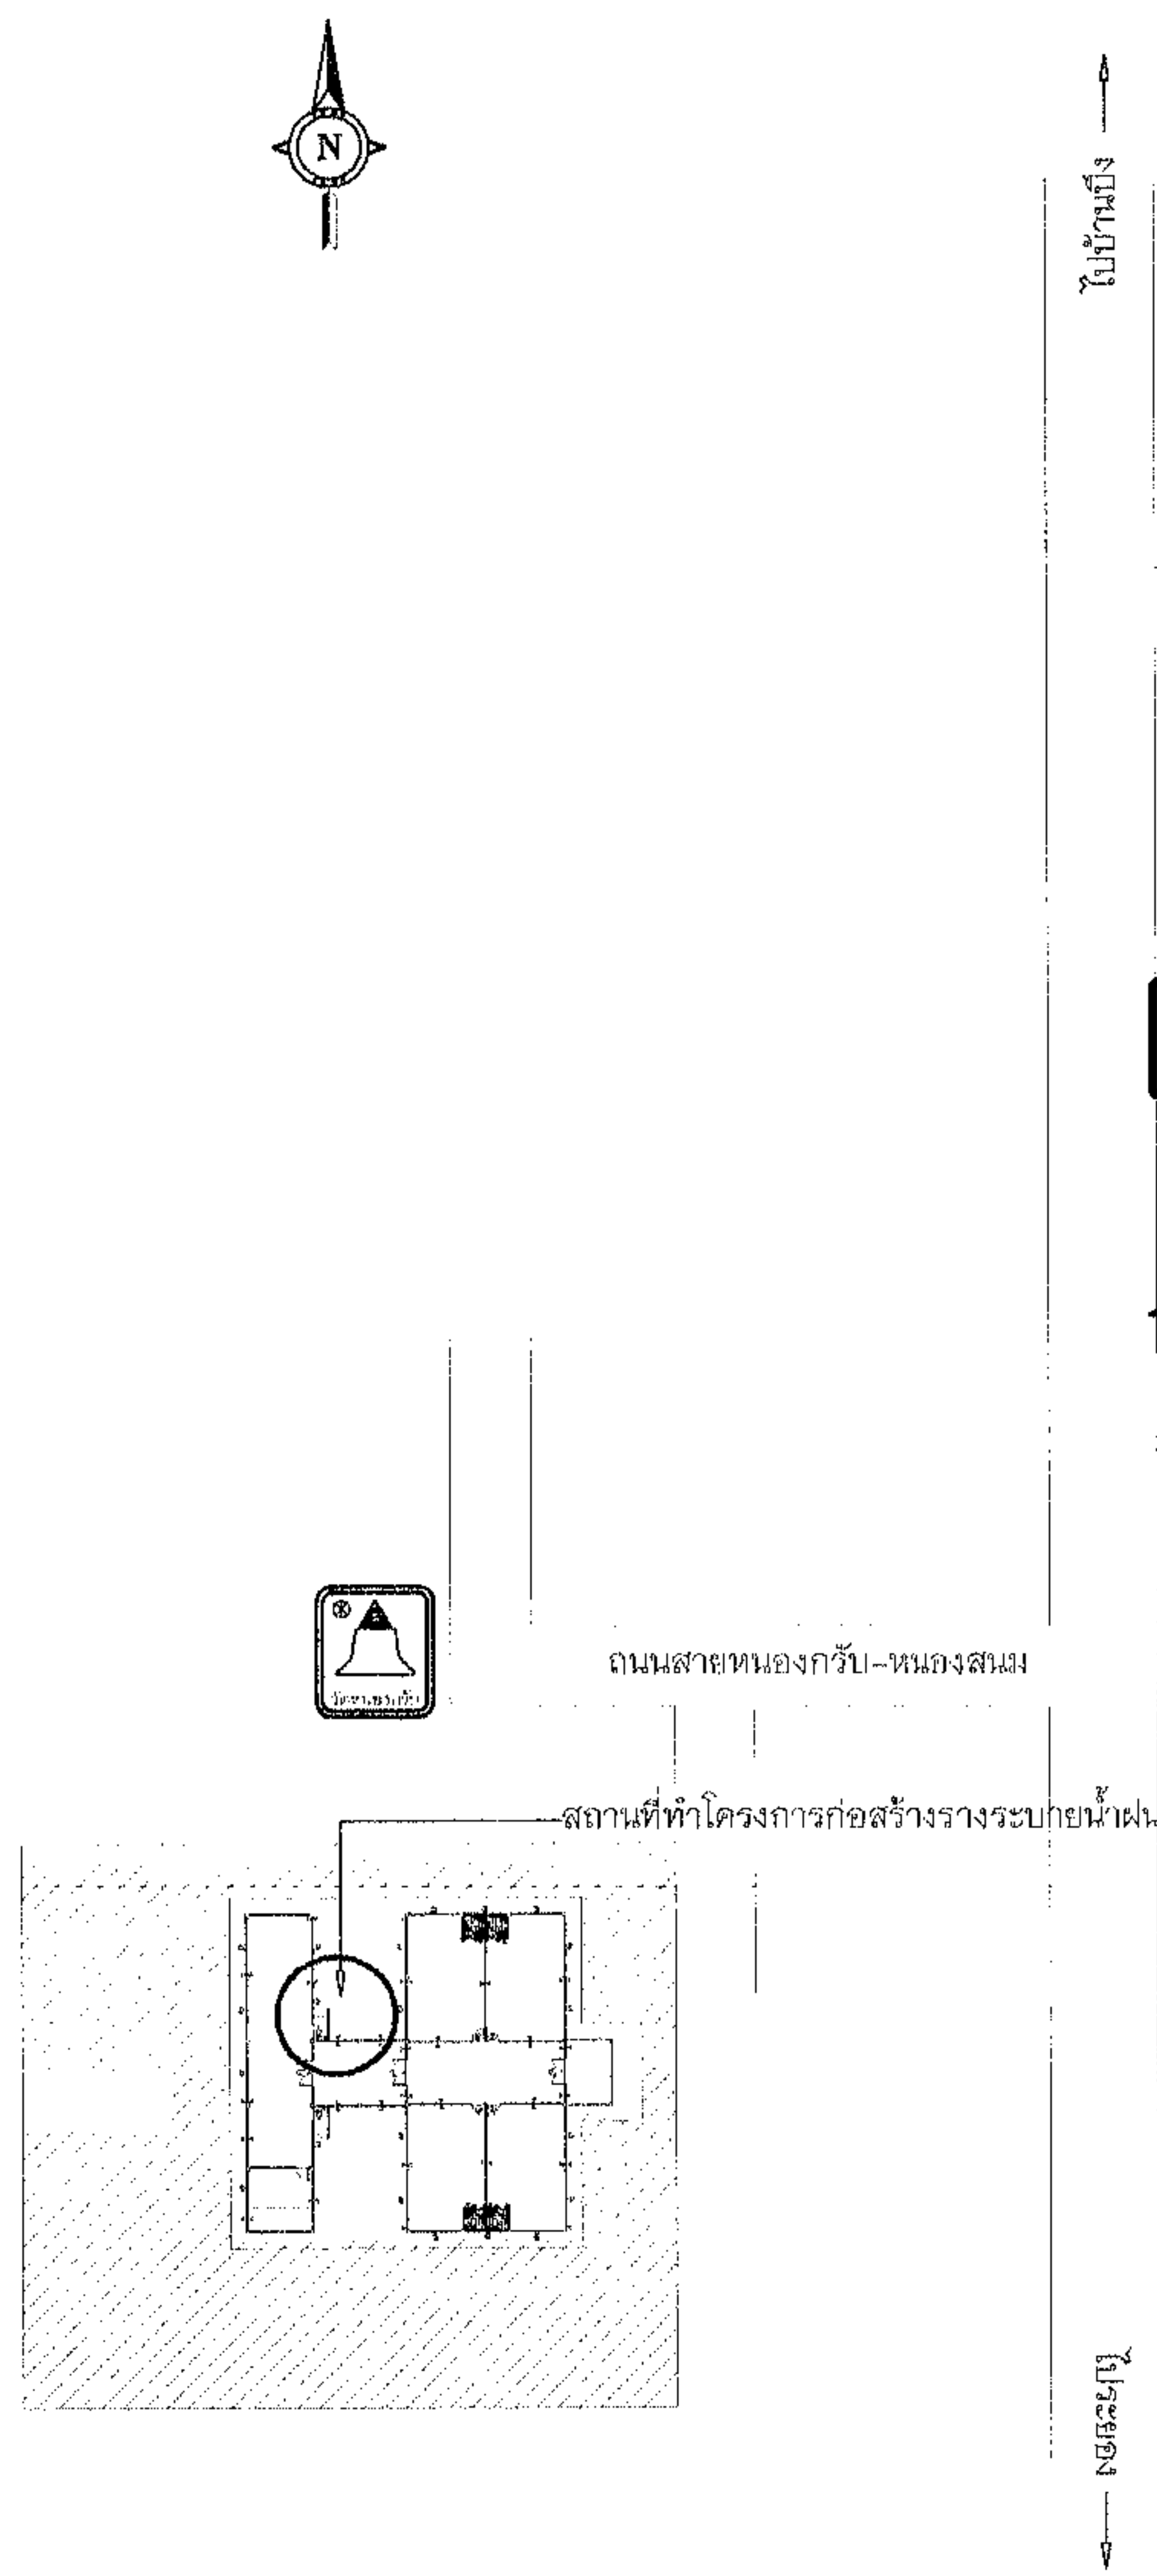

แผนผังแสดงสถานที่ก่อสร้างรางระบายน้ำพอสังเขป
NOT TO SCALE



องค์การบริหารส่วนตำบล
หนองบัว

โครงการ
ติดตั้งมุ้งลวดห้องเรียน

สถานที่ก่อสร้าง
ศูนย์พัฒนาเด็กเล็กบ้านหนองกรับ หมู่ที่ 3

แบบแสดง

สำรวจ

เขียนแบบ
(นายสุวิชา หนองบุญ)
ผู้ช่วยช่างเขียนแบบ

วิศวกร
โครงสร้าง

สถาปัตยกรรม
และภูมิทัศน์

ตรวจ
(นายระวี มากสอน)
ผู้อำนวยการโครงการ

เห็นชอบ
(นายไตรภพ บรรณังสุข)
ปลัด อบต.หนองบัว

อนุมัติ
(นายสุจินต์ สุขเกิด)
นายก อบต.หนองบัว


SCALE

วันที่อนุมัติ 18 / 05 / 2556


เลขที่แบบ 17 / 2556

แผ่นที่
A-01 A-02

วางระบายน้ำฝนแสดงลด

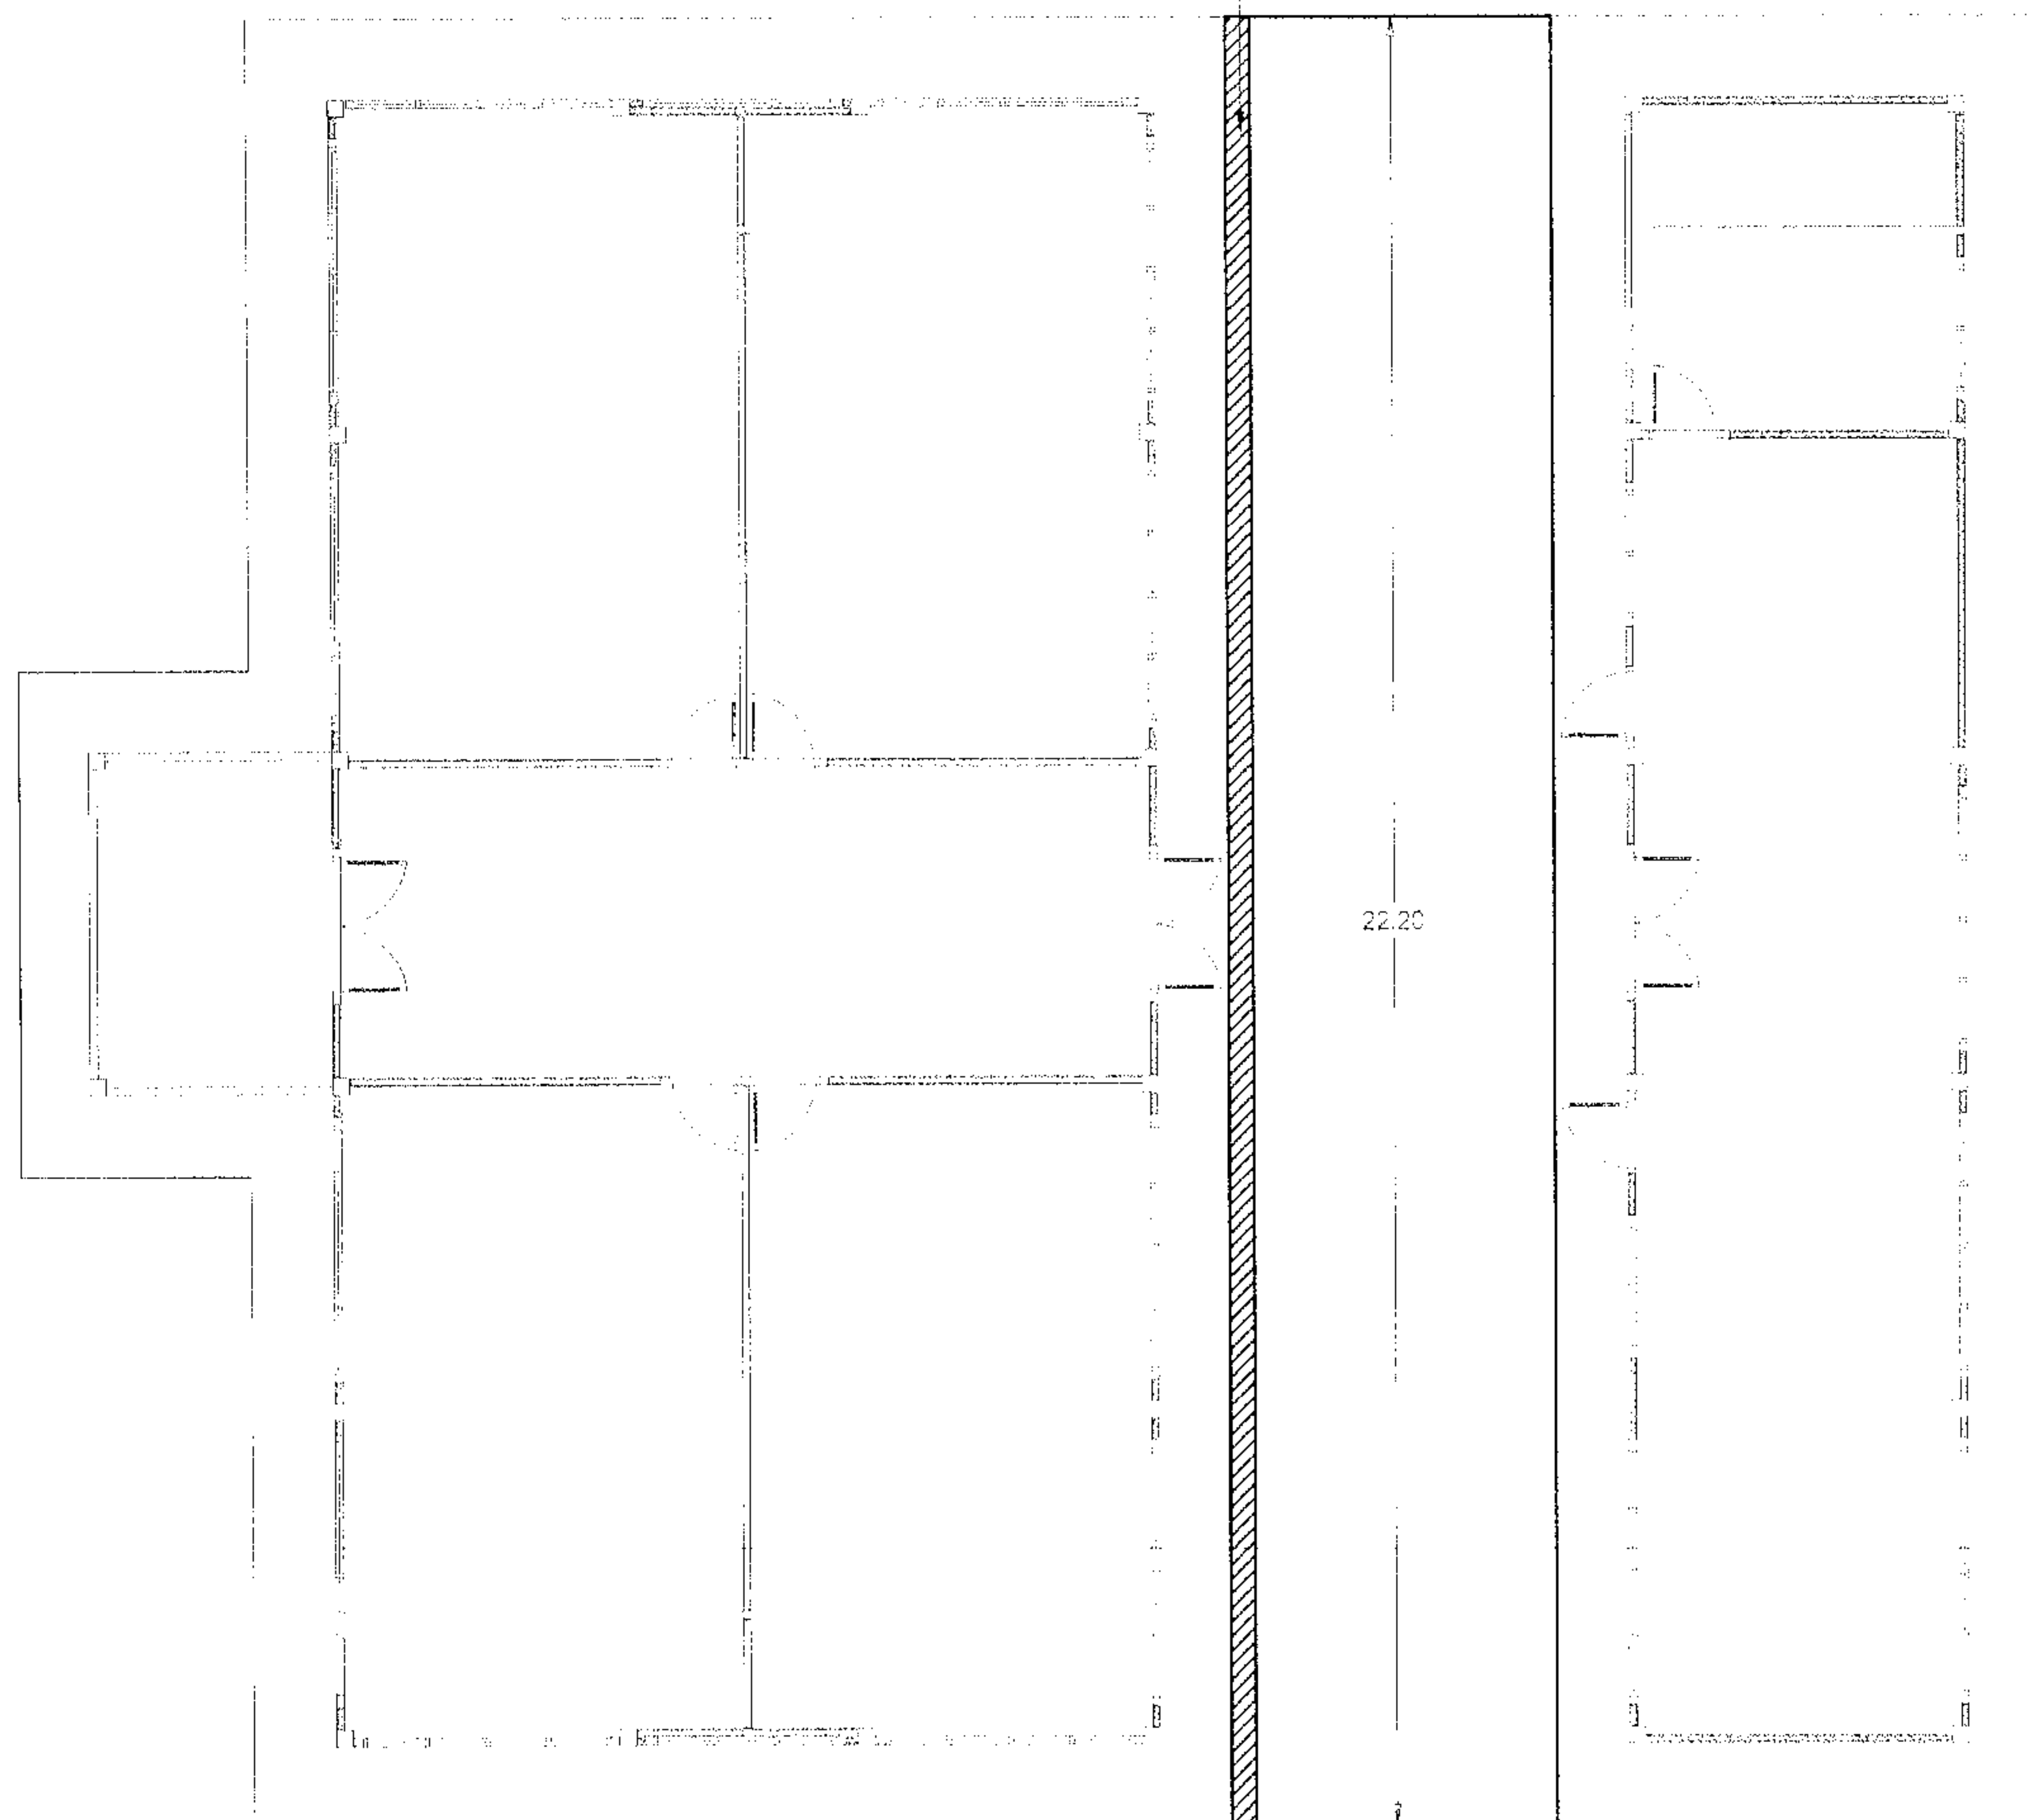

แบบ แปลนการติดตั้งรางน้ำฝน

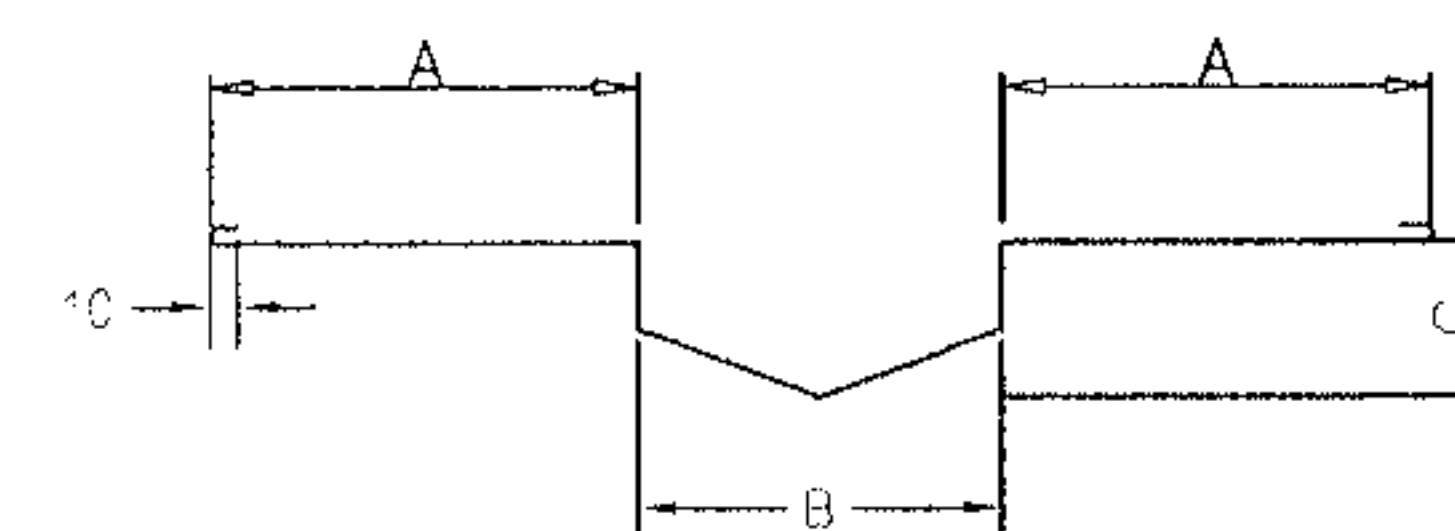

ขยายการติดตั้งรางน้ำฝน

SCALE 1:20



องค์การบริหารส่วนตำบล
หนองบัว

โครงการ

ติดตั้งรางระบายน้ำฝน

สถานที่ก่อสร้าง

ศูนย์พัฒนาเด็กเล็กบ้านหนองกรับ หมู่ที่ 3

แบบแสดง

สำรวจ

เขียนแบบ

(นายสุวิชา ถนอมชัย)
ผู้ช่วยช่างเขียนแบบ

วิศวกร
โครงสร้าง

สถาปัตยกรรม
และภูมิทัศน์

ตรวจ

(นายระวี มากสอน)
ผู้อำนวยการกอง

เห็นชอบ

(นายไตรภพ บรรณกิจสุข)
ปลัดอบต.หนองบัว

อนุมัติ

(นายสุจินต์ สุขเกิด)
นายก อบต.หนองบัว

SCALE 1:20

วันเดือนปี 16 / 05 / 2556

เลขที่แบบ 16 / 2556

แผ่นที่ จำนวนแผ่น

A-02 A-02

สรุปผลประมาณราคาก่อสร้าง

ส่วนราชการ กองช่างองค์การบริหารส่วนตำบลหนองบัว อำเภอบ้านค่าย จังหวัดระยอง

โครงการติดตั้งมุ้งลวดห้องเรียน ศูนย์พัฒนาเด็กเล็กบ้านหนองกรับ

ประเภท งานอาคาร

สถานที่ก่อสร้าง ศูนย์พัฒนาเด็กเล็กบ้านหนองกรับ หมู่ที่ 3 ตำบลหนองบัว

หน่วยงานออกแบบแปลนและรายการ กองช่าง องค์การบริหารส่วนตำบลหนองบัว

แบบเลขที่ -

ประมาณราคาตามแบบ ปร.4 จำนวน 1 แผ่น

ประมาณเมื่อ วันที่ 19 เดือนธันวาคม พ.ศ. 2556

ลำดับที่	รายการ	รวมค่างานต้นทุน (บาท)	Factor F	รวมค่าก่อสร้าง (บาท)	หมายเหตุ
1	ประเภทงานอาคาร				
	- ติดตั้งมุ้งลวดห้องเรียน	5,200.00	1.2726	6,617.52	
	เงื่อนไข				
	เงินล่วงหน้าจ่าย 0 %				
	ดอกเบี้ยเงินกู้ 7 %				
	เงินประกันผลงานหัก 0 %				
	เงินภาษีมูลค่าเพิ่ม 7 %				
สรุป	รวมค่าก่อสร้างเป็นเงินทั้งสิ้น			6,617.52	
	งบประมาณที่ขออนุมัติ			6,500.00	
(ตัวอักษร)		หกพันห้าร้อยบาทถ้วน			

สำรวจ/ประมาณการ ช่างโยธา(ลูกจ้างประจำ)

(นายพัชรินทร์ อุดมประเสริฐ)

ประมาณการ วิศวกรโยธา

(นายสาคร อินดี)

ตรวจ ผู้อำนวยการกองช่าง

(นายระวี มากสอน)

ใบประมาณค่าก่อสร้าง

ส่วนราชการ กองช่างองค์การบริหารส่วนตำบลหนองบัว อำเภอบ้านค่าย จังหวัดระยอง

โครงการติดตั้งมุ้งลวดห้องเรียน ศูนย์พัฒนาเด็กเล็กบ้านหนองกรับ แผนที่ 1/1

ปริมาณงาน ติดตั้งมุ้งลวดห้องเรียน ศูนย์พัฒนาเด็กเล็ก มุ้งลวดขนาด 0.60 x 1.00 เมตร จำนวน 20 บาน (ตามแบบของทางราชการ)

สถานที่ก่อสร้าง ศูนย์พัฒนาเด็กเล็กบ้านหนองกรับ หมู่ที่ 3 ตำบลหนองบัว เจ้าของแบบ องค์การบริหารส่วนตำบลหนองบัว

หน่วยงานประมาณราคา กองช่างองค์การบริหารส่วนตำบลหนองบัว อำเภอบ้านค่าย จังหวัดระยอง แบบเลขที่ -

ประมาณเมื่อ วันที่ 19 เดือนธันวาคม พ.ศ. 2556

ลำดับที่	รายการ	จำนวน	หน่วย	ราคาวัสดุ		ค่าแรงงาน		ค่าวัสดุ และแรงงาน	หมายเหตุ
				ราคา/หน่วย	จำนวนเงิน	ราคา/หน่วย	จำนวนเงิน		
1	- มุ้งลวดหน้าต่างขนาด 0.60 x 1.00 เมตร	20.00	บาน	220.00	4,400.00	40.00	800.00	5,200.00	ราคาร้านค้าใกล้เคียง
	รวมค่าวัสดุ และแรงงาน							5,200.00	

สำรวจ/ประมาณการ.....

(นายพัชรินทร์ อุบลประเสริฐ)

ประมาณการ.....


(นายสาคร อินดี)

ตรวจ.....


(นายระวี มากสอน)

แผนที่และแสดงการอ่านตำแหน่งที่ตั้งโครงการ

มาตราส่วน ๑:๕๐,๐๐๐
จังหวัดระยอง

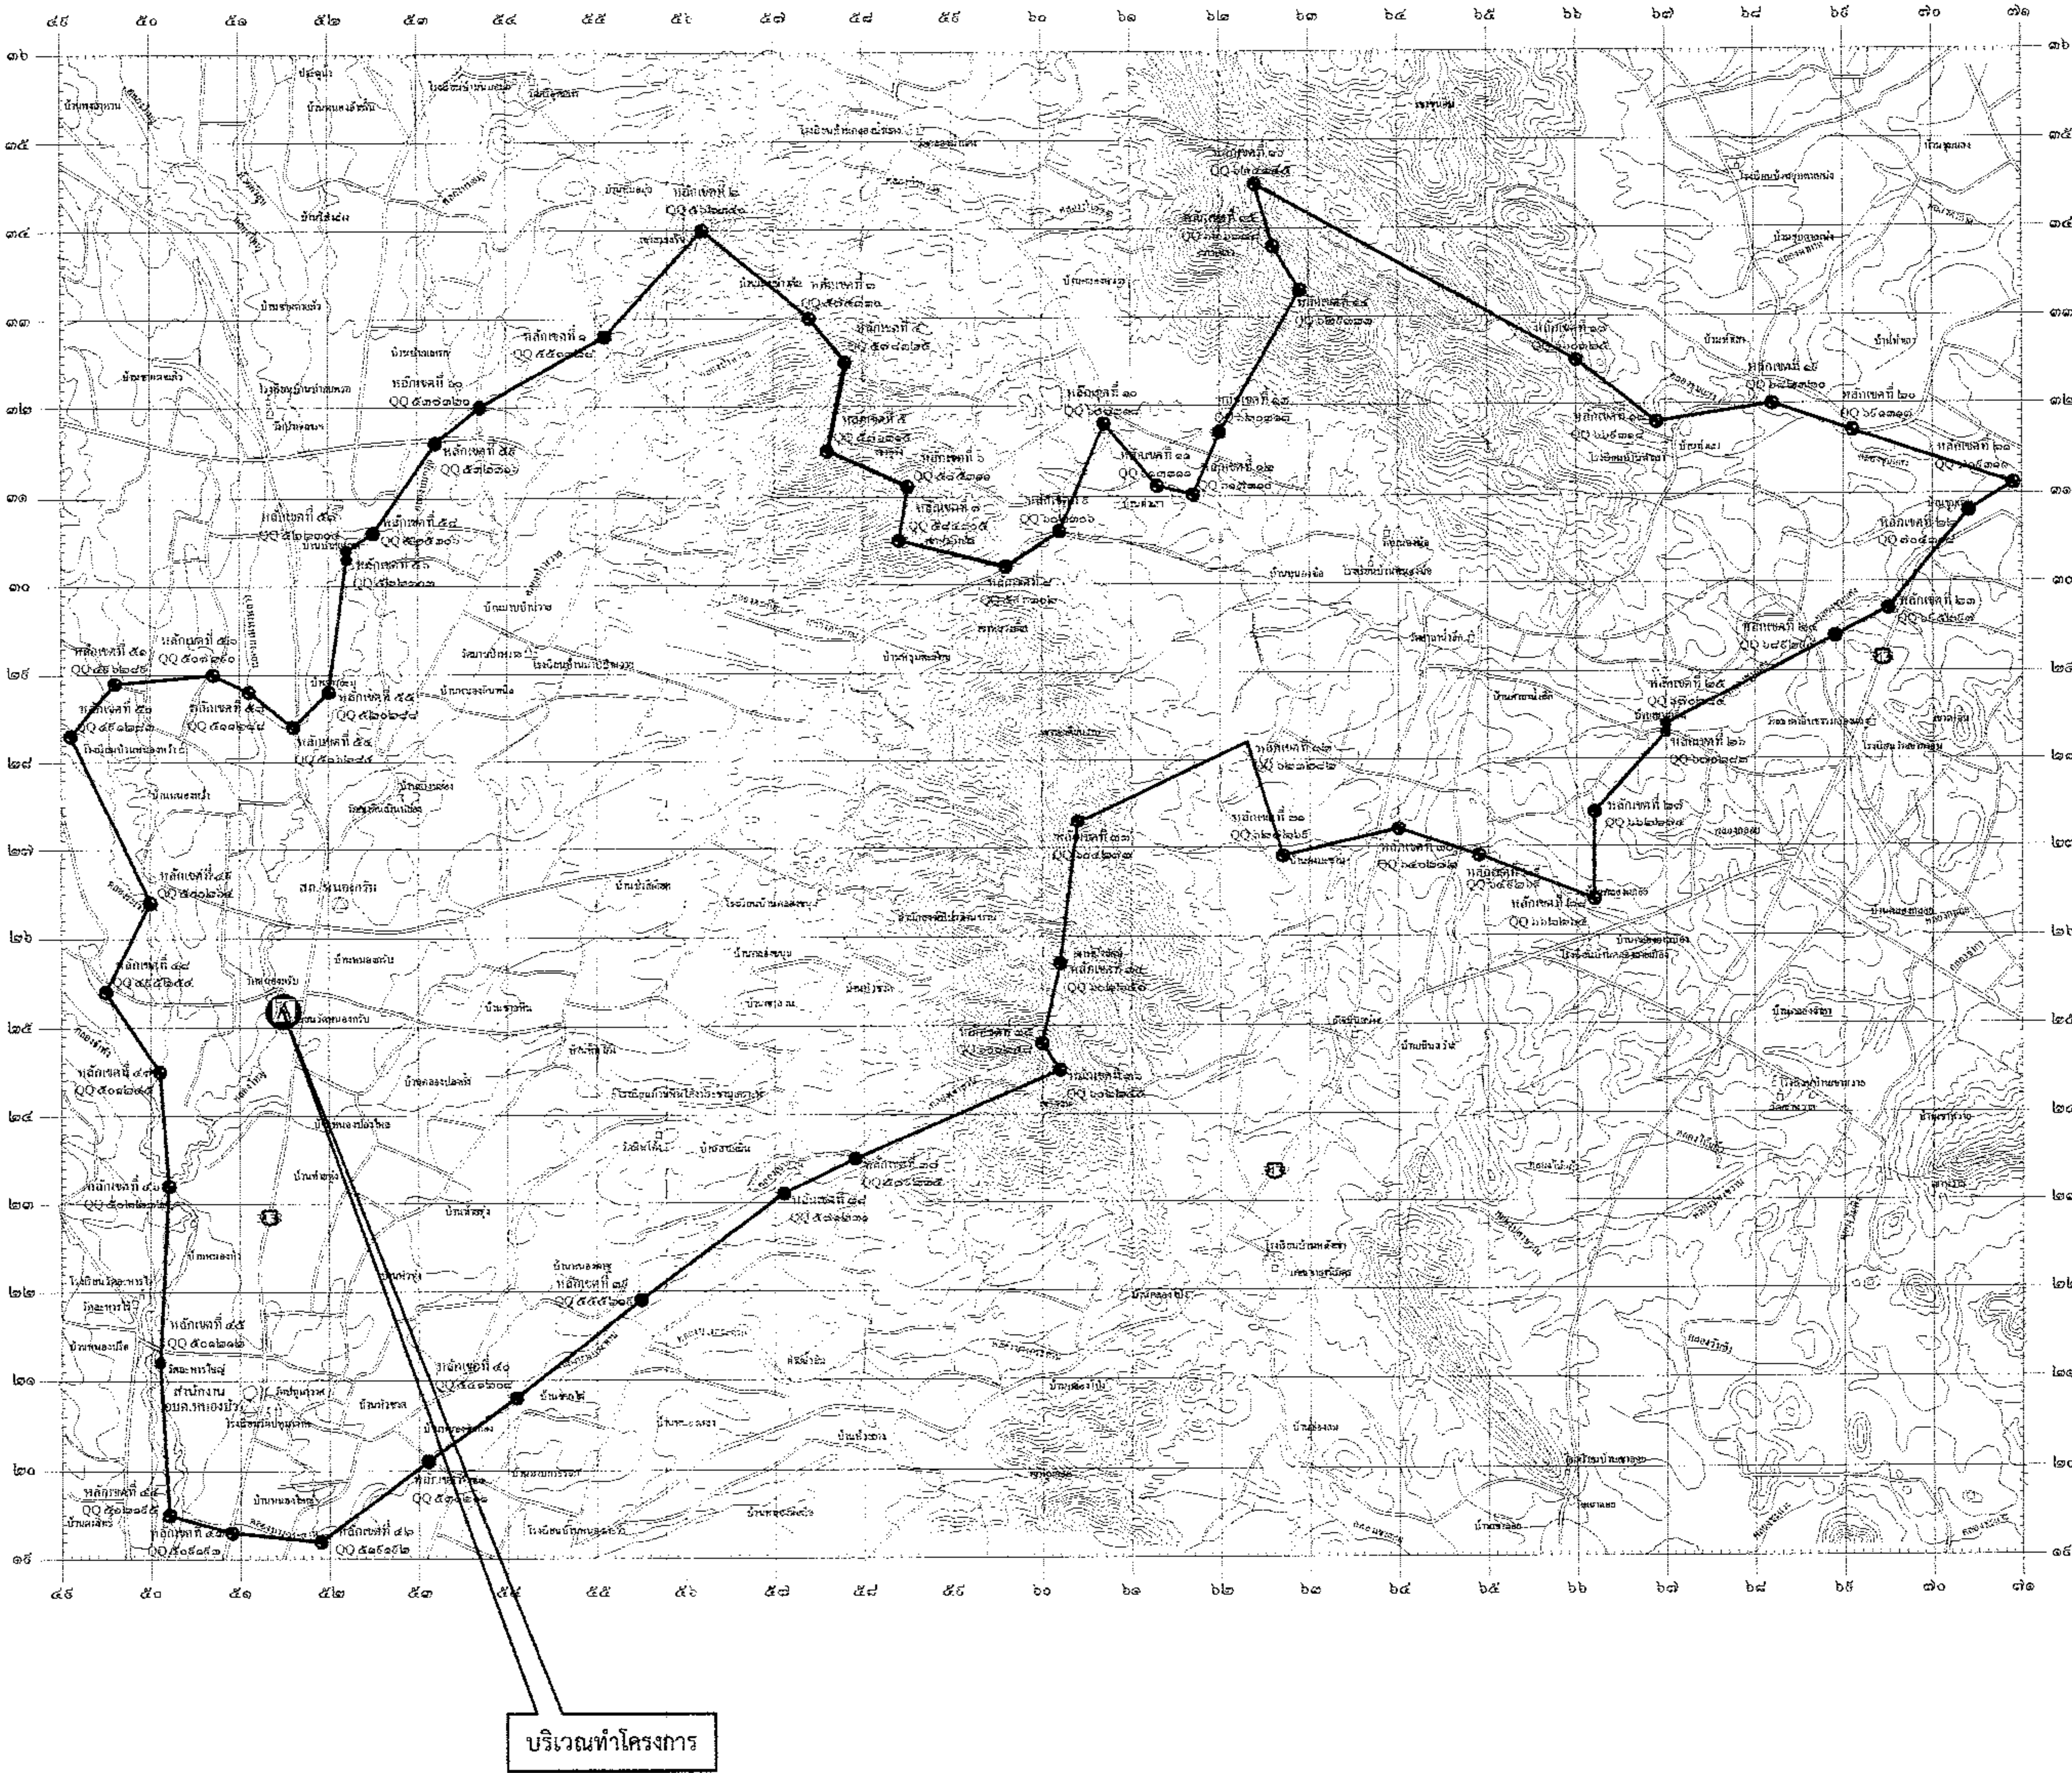


สัญลักษณ์ที่ตั้งโครงการ	ชื่อสถานที่ตั้ง (โครงการที่จะก่อสร้าง)	หมู่ที่	บ้าน	ตำบล	อำเภอ	ระวางแผนที่	ค่าพิกัด	
							N	E
A	โครงการติดตั้งมั่งสวด	3	หนองกรับ	หนองบัว	บ้านค่าย	5234 I	1425197	0751499

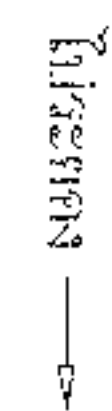

NOT TO SCALE

A-02

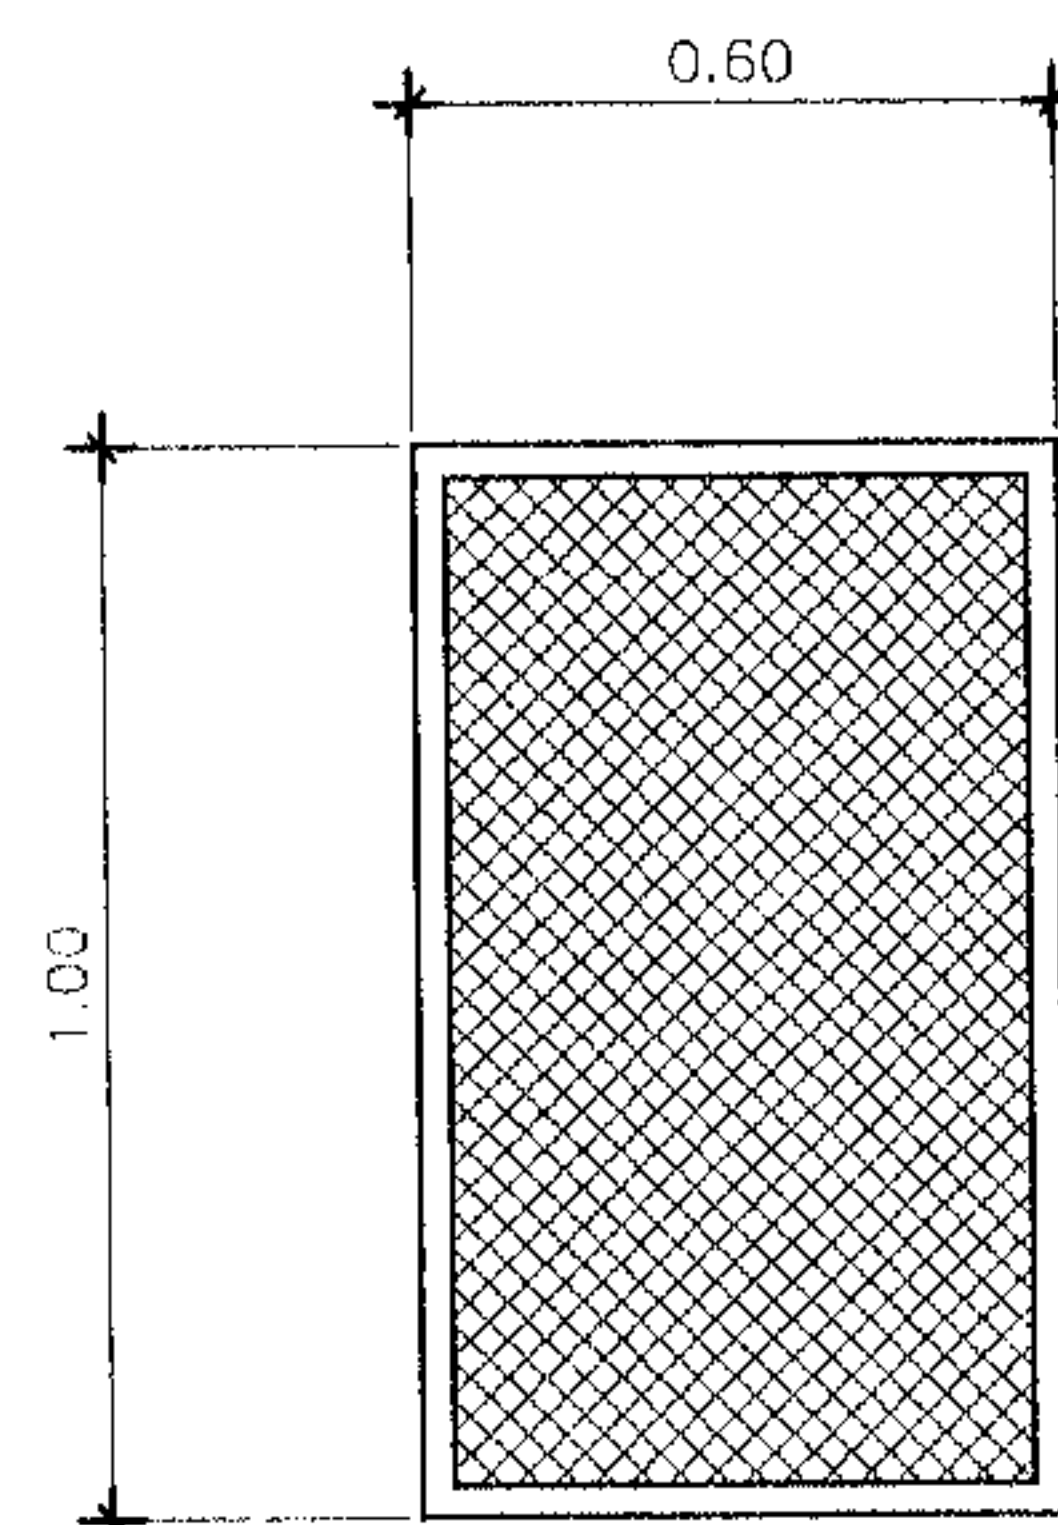

ขยายมุ้งลวดหน้าต่าง

SCALE

1:20



องค์การบริหารส่วนตำบล
หนองบัว

โครงการ

ติดตั้งมุ้งลวดห้องเรียน

สถานที่ก่อสร้าง

ศูนย์พัฒนาเด็กเล็กบ้านหนองกรับ หมู่ที่ 3

แบบแสดง

สำรวจ

เขียนแบบ

(นายสุวิชา วัฒนอญญา)

ผู้ช่วยช่างเขียนแบบ

วิศวกร
โครงสร้าง

สถาปัตยกรรม
และภูมิทัศน์

ตรวจ

(นายระวี มากสกลน)

ผู้อำนวยการกองช่าง

เห็นชอบ

(นายไตรภพ ปิรเวท)

ปลัด อบต.หนองบัว

อนุมัติ

(นายสุจินต์ สุขเกิด)

นายก อบต.หนองบัว

SCALE

1:20

วัน/เดือน/ปี 16 / 05 / 2556

เลขที่แบบ 17 / 2555

แผ่นที่

จำนวนแผ่น

A-02 A-02

สรุปผลประมาณราคาก่อสร้าง

ส่วนราชการ กองช่างองค์การบริหารส่วนตำบลหนองบัว อำเภอบ้านค่าย จังหวัดระยอง

โครงการปรับปรุงต่อเติมกำแพงรั้ว พร้อมประตูกุญแจพัฒนาเด็กเล็กบ้านหนองกรับ

ประเภท งานอาคาร

สถานที่ก่อสร้าง ศูนย์พัฒนาเด็กเล็กบ้านหนองกรับ หมู่ที่ 3 ตำบลหนองบัว

หน่วยงานออกแบบแปลนและรายการ กองช่างองค์การบริหารส่วนตำบลหนองบัว

แบบเลขที่ -

ประมาณราคาตามแบบ ปร.4 จำนวน 2 แผ่น

ประมาณราคาเมื่อ วันที่ 19 เดือนธันวาคม พ.ศ. 2556

ลำดับที่	รายการ	รวมค่างานต้นทุน (บาท)	Factor F	รวมค่าก่อสร้าง (บาท)	หมายเหตุ
1	ประเภทงานอาคาร				
	- งานปรับปรุงต่อเติมกำแพงรั้ว ฯ	64,119.25	1.2726	81,598.16	
	เงื่อนไข				
	เงินล่วงหน้าจ่าย 0 %				
	ดอกเบี้ยเงินกู้ 7 %				
	เงินประกันผลงานหัก 0 %				
	เงินภาษีมูลค่าเพิ่ม 7 %				
สรุป	รวมค่าก่อสร้างเป็นเงินทั้งสิ้น			81,598.16	
	งบประมาณที่ขออนุมัติ			80,000.00	
(ตัวอักษร)		แปดหมื่นบาทถ้วน			

สำรวจ/ประมาณการ ช่างโยธา(ลูกจ้างประจำ)

(นายพัชรินทร์ อุบลประเสริฐ)

ประมาณการ วิศวกรโยธา

(นายสาคร อีตดี)

ตรวจ ผู้อำนวยการกองช่าง

(นายระวี มากสอน)

ใบประมาณค่าก่อสร้าง

ส่วนราชการ กองช่างองค์การบริหารส่วนตำบลหนองบัว อำเภอบ้านค่าย จังหวัดระยอง

โครงการปรับปรุงต่อเติมกำแพงรั้ว พร้อมประตูกุญแจพัฒนาเด็กเล็กบ้านหนองกรับ แผ่นที่ 1/2

ปริมาณงาน ปรับปรุงต่อเติมกำแพงรั้วความยาวรวมไม่น้อยกว่า 32.60 เมตร พร้อมประตูกุญแจพัฒนาเด็กเล็กบ้านหนองกรับ (ตามแบบของทางราชการ)

สถานที่ก่อสร้าง ศูนย์พัฒนาเด็กเล็กบ้านหนองกรับ หมู่ที่ 3 ตำบลหนองบัว เจ้าของแบบ องค์การบริหารส่วนตำบลหนองบัว

หน่วยงานประมาณราคา กองช่างองค์การบริหารส่วนตำบลหนองบัว อำเภอบ้านค่าย จังหวัดระยอง แบบเลขที่ -

ประมาณราคาเมื่อ วันที่ 19 เดือนธันวาคม พ.ศ. 2556

ลำดับที่	รายการ	จำนวน	หน่วย	ราคาวัสดุ		ค่าแรงงาน		ค่าวัสดุ และแรงงาน	หมายเหตุ
				ราคา/หน่วย	จำนวนเงิน	ราคา/หน่วย	จำนวนเงิน		
1	- คอนกรีต 240 ksc	1.00	ม. ³	2,079.00	2,079.00	179.00	179.00	2,258.00	ราคาพาณิชย์จังหวัดระยอง
2	- เหล็กเสริม RB 6 mm.(2.22 กก./เส้น)	10.00	กก.	25.63	256.30	2.80	28.00	284.30	ราคาพาณิชย์จังหวัดระยอง
3	- เหล็กเสริม RB 9 mm.(4.99 กก./เส้น)	20.00	กก.	23.97	479.40	2.80	56.00	535.40	ราคาพาณิชย์จังหวัดระยอง
4	- ลวดผูกเหล็ก	5.00	กก.	42.06	210.30	-	-	210.30	ราคาพาณิชย์จังหวัดระยอง
5	- ตะปู	5.00	กก.	36.45	182.25	-	-	182.25	ราคาพาณิชย์จังหวัดระยอง
6	- งานผนังก่ออิฐบล๊อค	70.00	ม. ²	95.00	6,650.00	55.00	3,850.00	10,500.00	ราคากรมบัญชีกลาง
7	- งานฉาบปูน	65.00	ม. ²	58.00	3,770.00	70.00	4,550.00	8,320.00	ราคากรมบัญชีกลาง
8	- คอนกรีตเสาเอ็นและคานทับหลัง (รวมเหล็กเสริม)	32.00	ม.	197.00	6,304.00	-	-	6,304.00	ราคากรมบัญชีกลาง
9	- งานทาสีพลาสติค	65.00	ม. ²	35.00	2,275.00	30.00	1,950.00	4,225.00	ราคากรมบัญชีกลาง
10	- งานทาสีกันสนิม	40.00	ม. ²	65.00	2,600.00	50.00	2,000.00	4,600.00	ราคากรมบัญชีกลาง
รวมยอดยกไป								37,419.25	

สำรวจ/ประมาณการ.....
(นายพัชรินทร์ อุบลประเสริฐ)

ประมาณการ.....
(นายสาคร อินดี)

ตรวจ.....
(นายระวี มากสอน)

ใบประมาณค่าก่อสร้าง

ส่วนราชการ กองช่างองค์การบริหารส่วนตำบลหนองบัว อำเภอบ้านค่าย จังหวัดระยอง

โครงการปรับปรุงต่อเติมกำแพงรั้ว พร้อมประตูกุญแจพัฒนาเด็กเล็กบ้านหนองกรับ แผ่นที่ 2/2

ปริมาณงาน ปรับปรุงต่อเติมกำแพงรั้วความยาวรวมไม่น้อยกว่า 32.60 เมตร พร้อมประตูกุญแจพัฒนาเด็กเล็กบ้านหนองกรับ (ตามแบบของทางราชการ)

สถานที่ก่อสร้าง คุนยพัฒนาเด็กเล็กบ้านหนองกรับ หมู่ที่ 3 ตำบลหนองบัว เจ้าของแบบ องค์การบริหารส่วนตำบลหนองบัว

หน่วยงานประมาณราคา กองช่างองค์การบริหารส่วนตำบลหนองบัว อำเภอบ้านค่าย จังหวัดระยอง แบบเลขที่ -

ประมาณราคาเมื่อวันที่ 19 เดือน ธันวาคม พ.ศ. 2556

ลำดับที่	รายการ	จำนวน	หน่วย	ราคาวัสดุ		ค่าแรงงาน		ค่าวัสดุ และแรงงาน	หมายเหตุ
				ราคา/หน่วย	จำนวนเงิน	ราคา/หน่วย	จำนวนเงิน		
	รวมยอดยกมา							37,419.25	
11	- งานทาสีน้ำมัน	40.00	ม.²	55.00	2,200.00	50.00	2,000.00	4,200.00	ราคากรมบัญชีกลาง
12	- ประตูเหล็กพร้อมรางเลื่อน และติดตั้ง	1.00	บาน	9,500.00	9,500.00	1,500.00	1,500.00	11,000.00	ราคาร้านค้าใกล้เคียง
13	- ตัวอักษรโลหะ(ขนาดตามแบบ)	1.00	เหมา	11,000.00	11,000.00	500.00	500.00	11,500.00	ราคาร้านค้าใกล้เคียง
	รวมวัสดุ และค่าแรงงาน							64,119.25	

สำรวจ/ประมาณการ.....
(นายพัชรินทร์ อุบลประเสริฐ)


ประมาณการ.....
(นายสาคร อินดี)

ตรวจ.....
(นายระวี มากสอน)


แผนที่และแสดงการอ่านตำแหน่งที่ตั้งโครงการ

มาตราส่วน ๑:๕๐,๐๐๐

จังหวัดระยอง

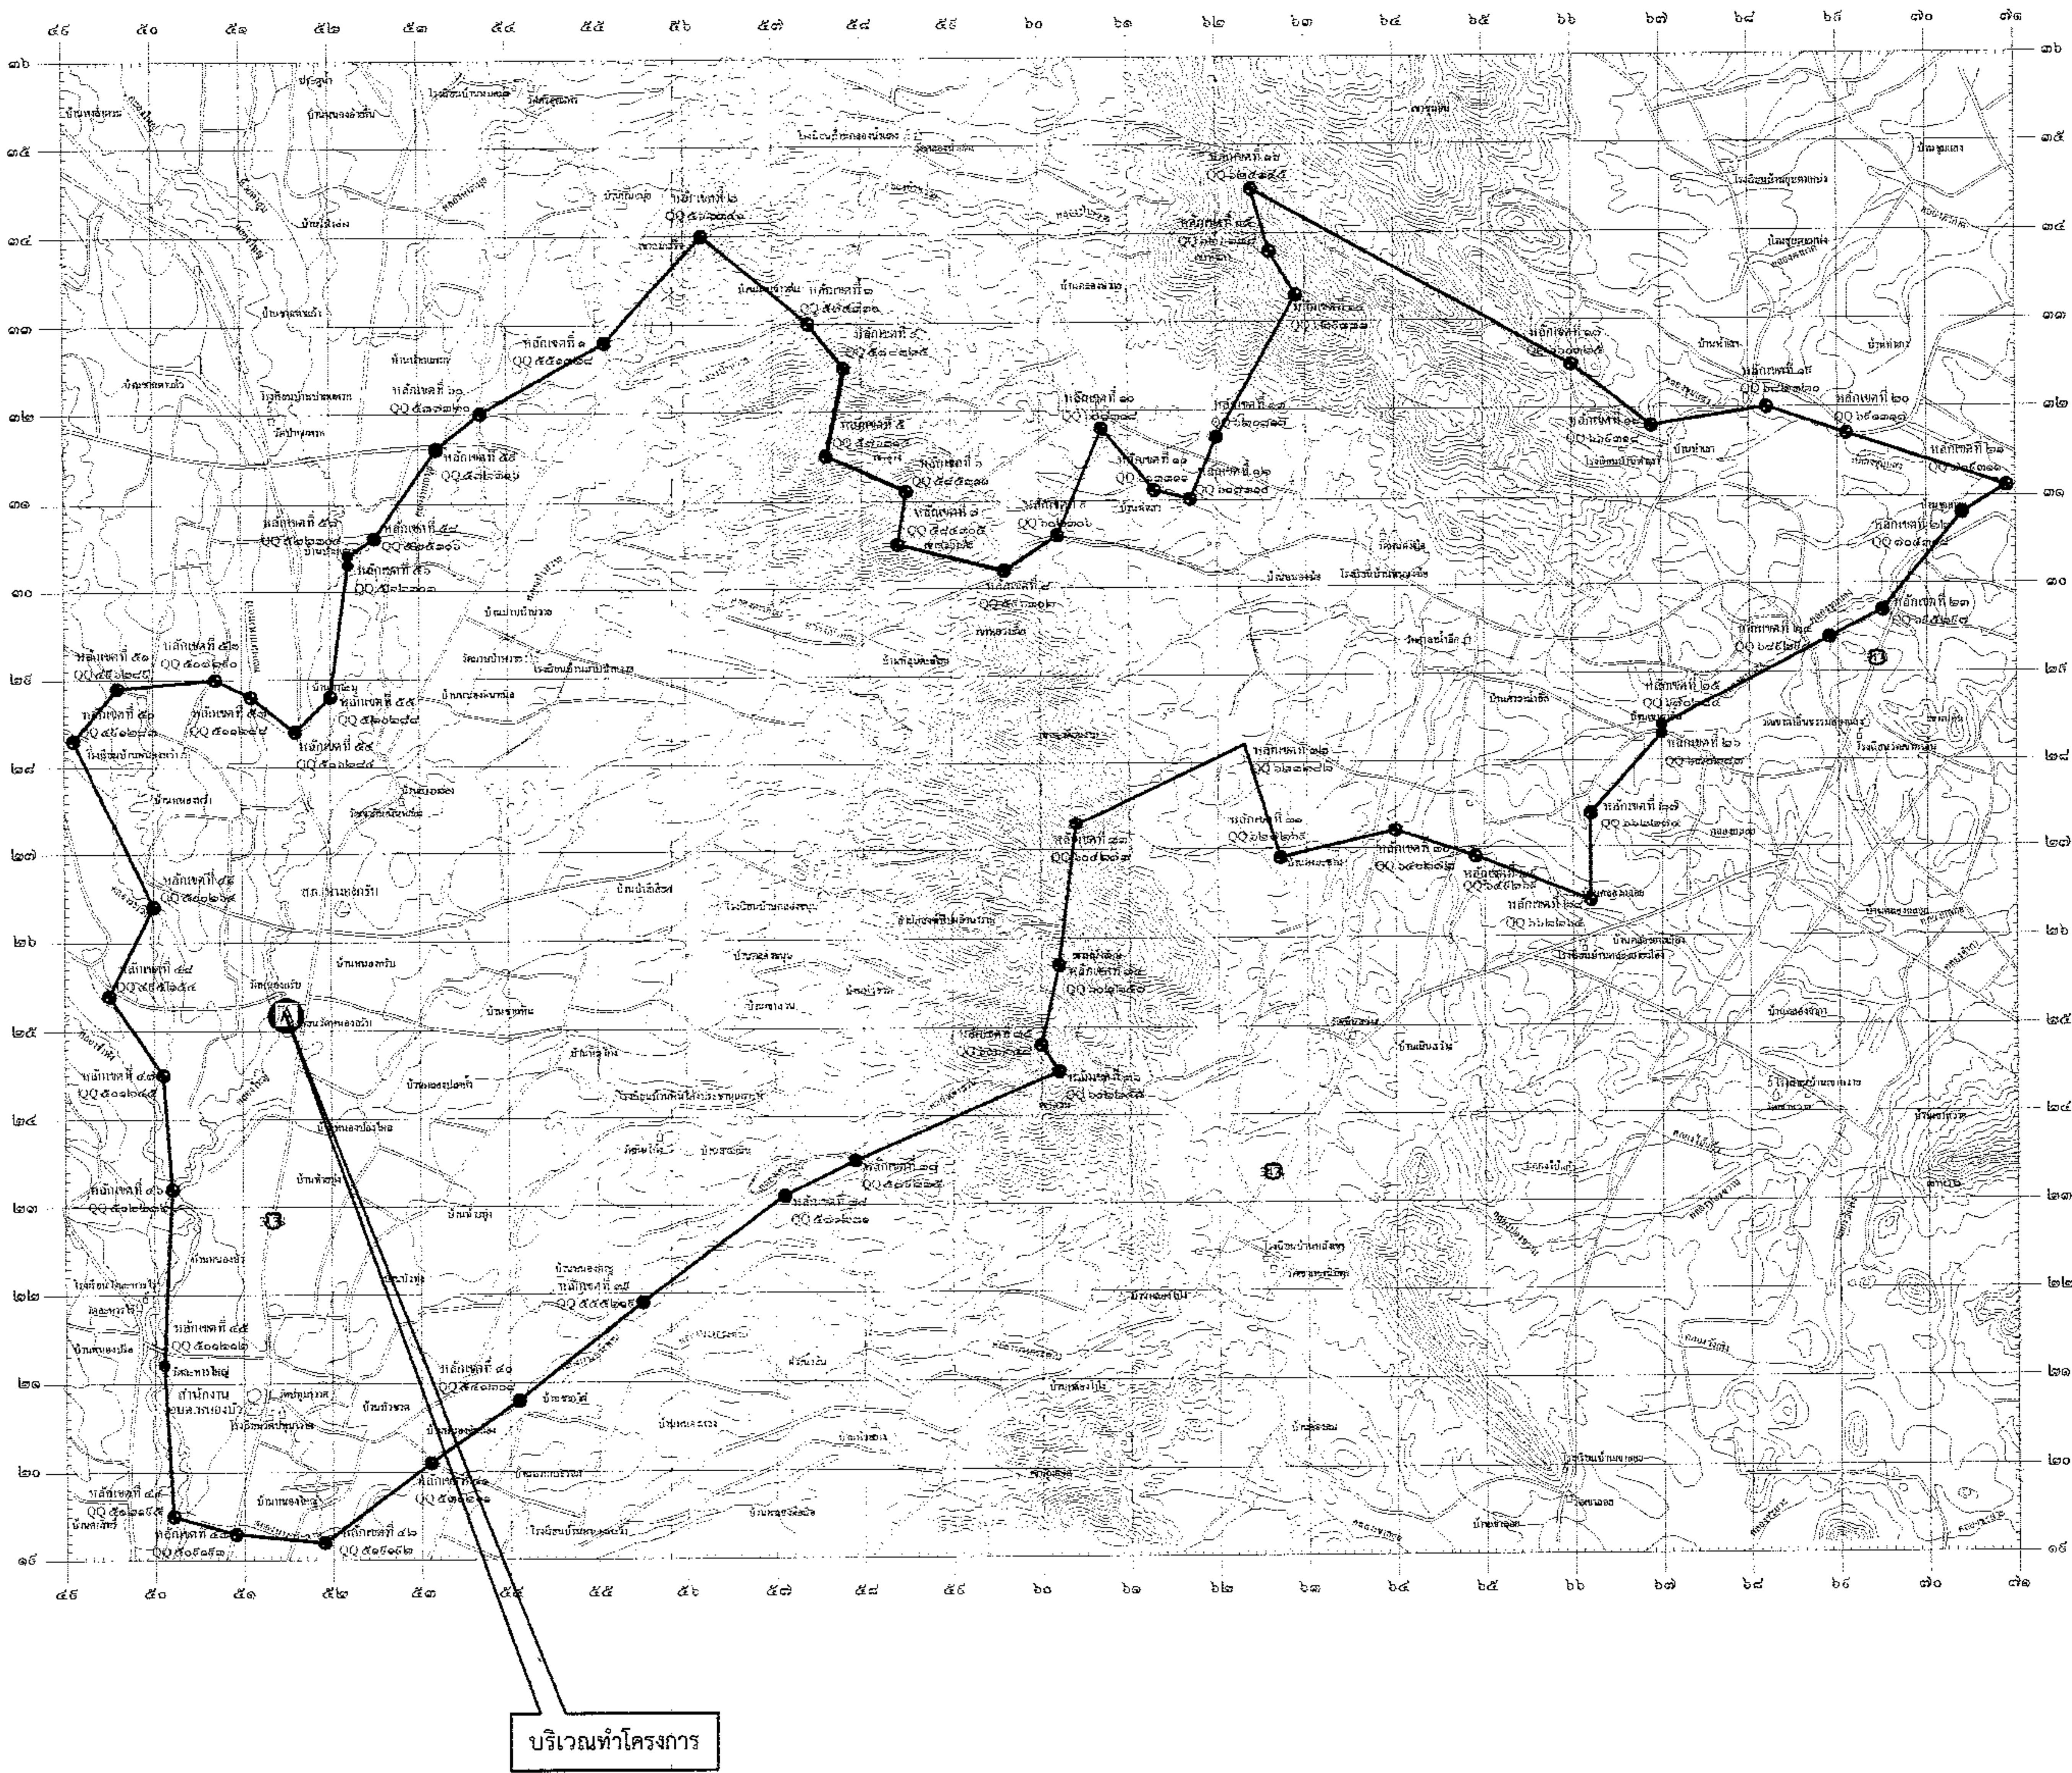

สัญลักษณ์ที่ตั้งโครงการ	ชื่อสถานที่ตั้ง (โครงการที่จะก่อสร้าง)	หมู่ที่	บ้าน	ตำบล	อำเภอ	ระวางแผนที่	ค่าพิกัด	
							N	E
A	โครงการต่อเติมปรับปรุงรั้วกำแพง	3	หนองกรับ	หนองบัว	บ้านค่าย	5234 I	1425197	0751499

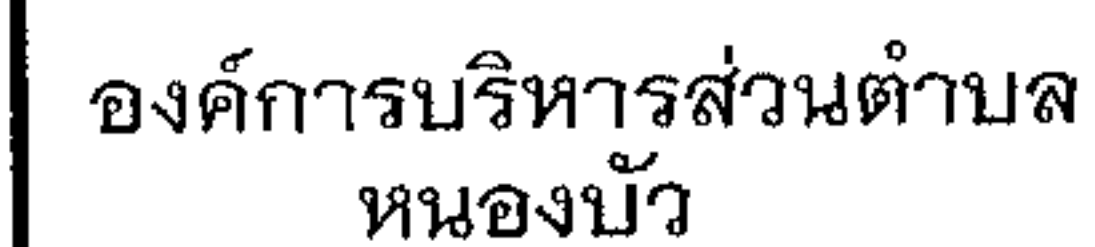

โครงการ

ติดตั้งวางระบบน้ำฝน

สถานที่ก่อสร้าง

ศูนย์พัฒนาเด็กเล็กบ้านหนองกรับ หมู่ที่ 3

แบบแสดง

ສຳຮາງ

เขียนแบบ

(นายสุวิชา ถานอนบุญ)
ผู้ช่วยช่างเขียนแบบ

วิศวกร
โครงสร้าง

สถาปัตยกรรม
และภูมิทัศน์

ଉତ୍ତର

(นายระวี มากสอน)
ผู้อำนวยการ

เห็นชอบ

(นายไตรภพ บรรณกิจสุข)
ปลัดทบต.หนองป่า

อนุเมติ

(นายสุจินต์ สุขเกิด)
นายก อบต.หนองบัว

SCALE 1:20


วันที่ 16 / 05 / 2558

เลขที่แบบ 16 / 2556

UNIVERSITY


จำนวนแผ่น	
-----------	--

A-01 A-03

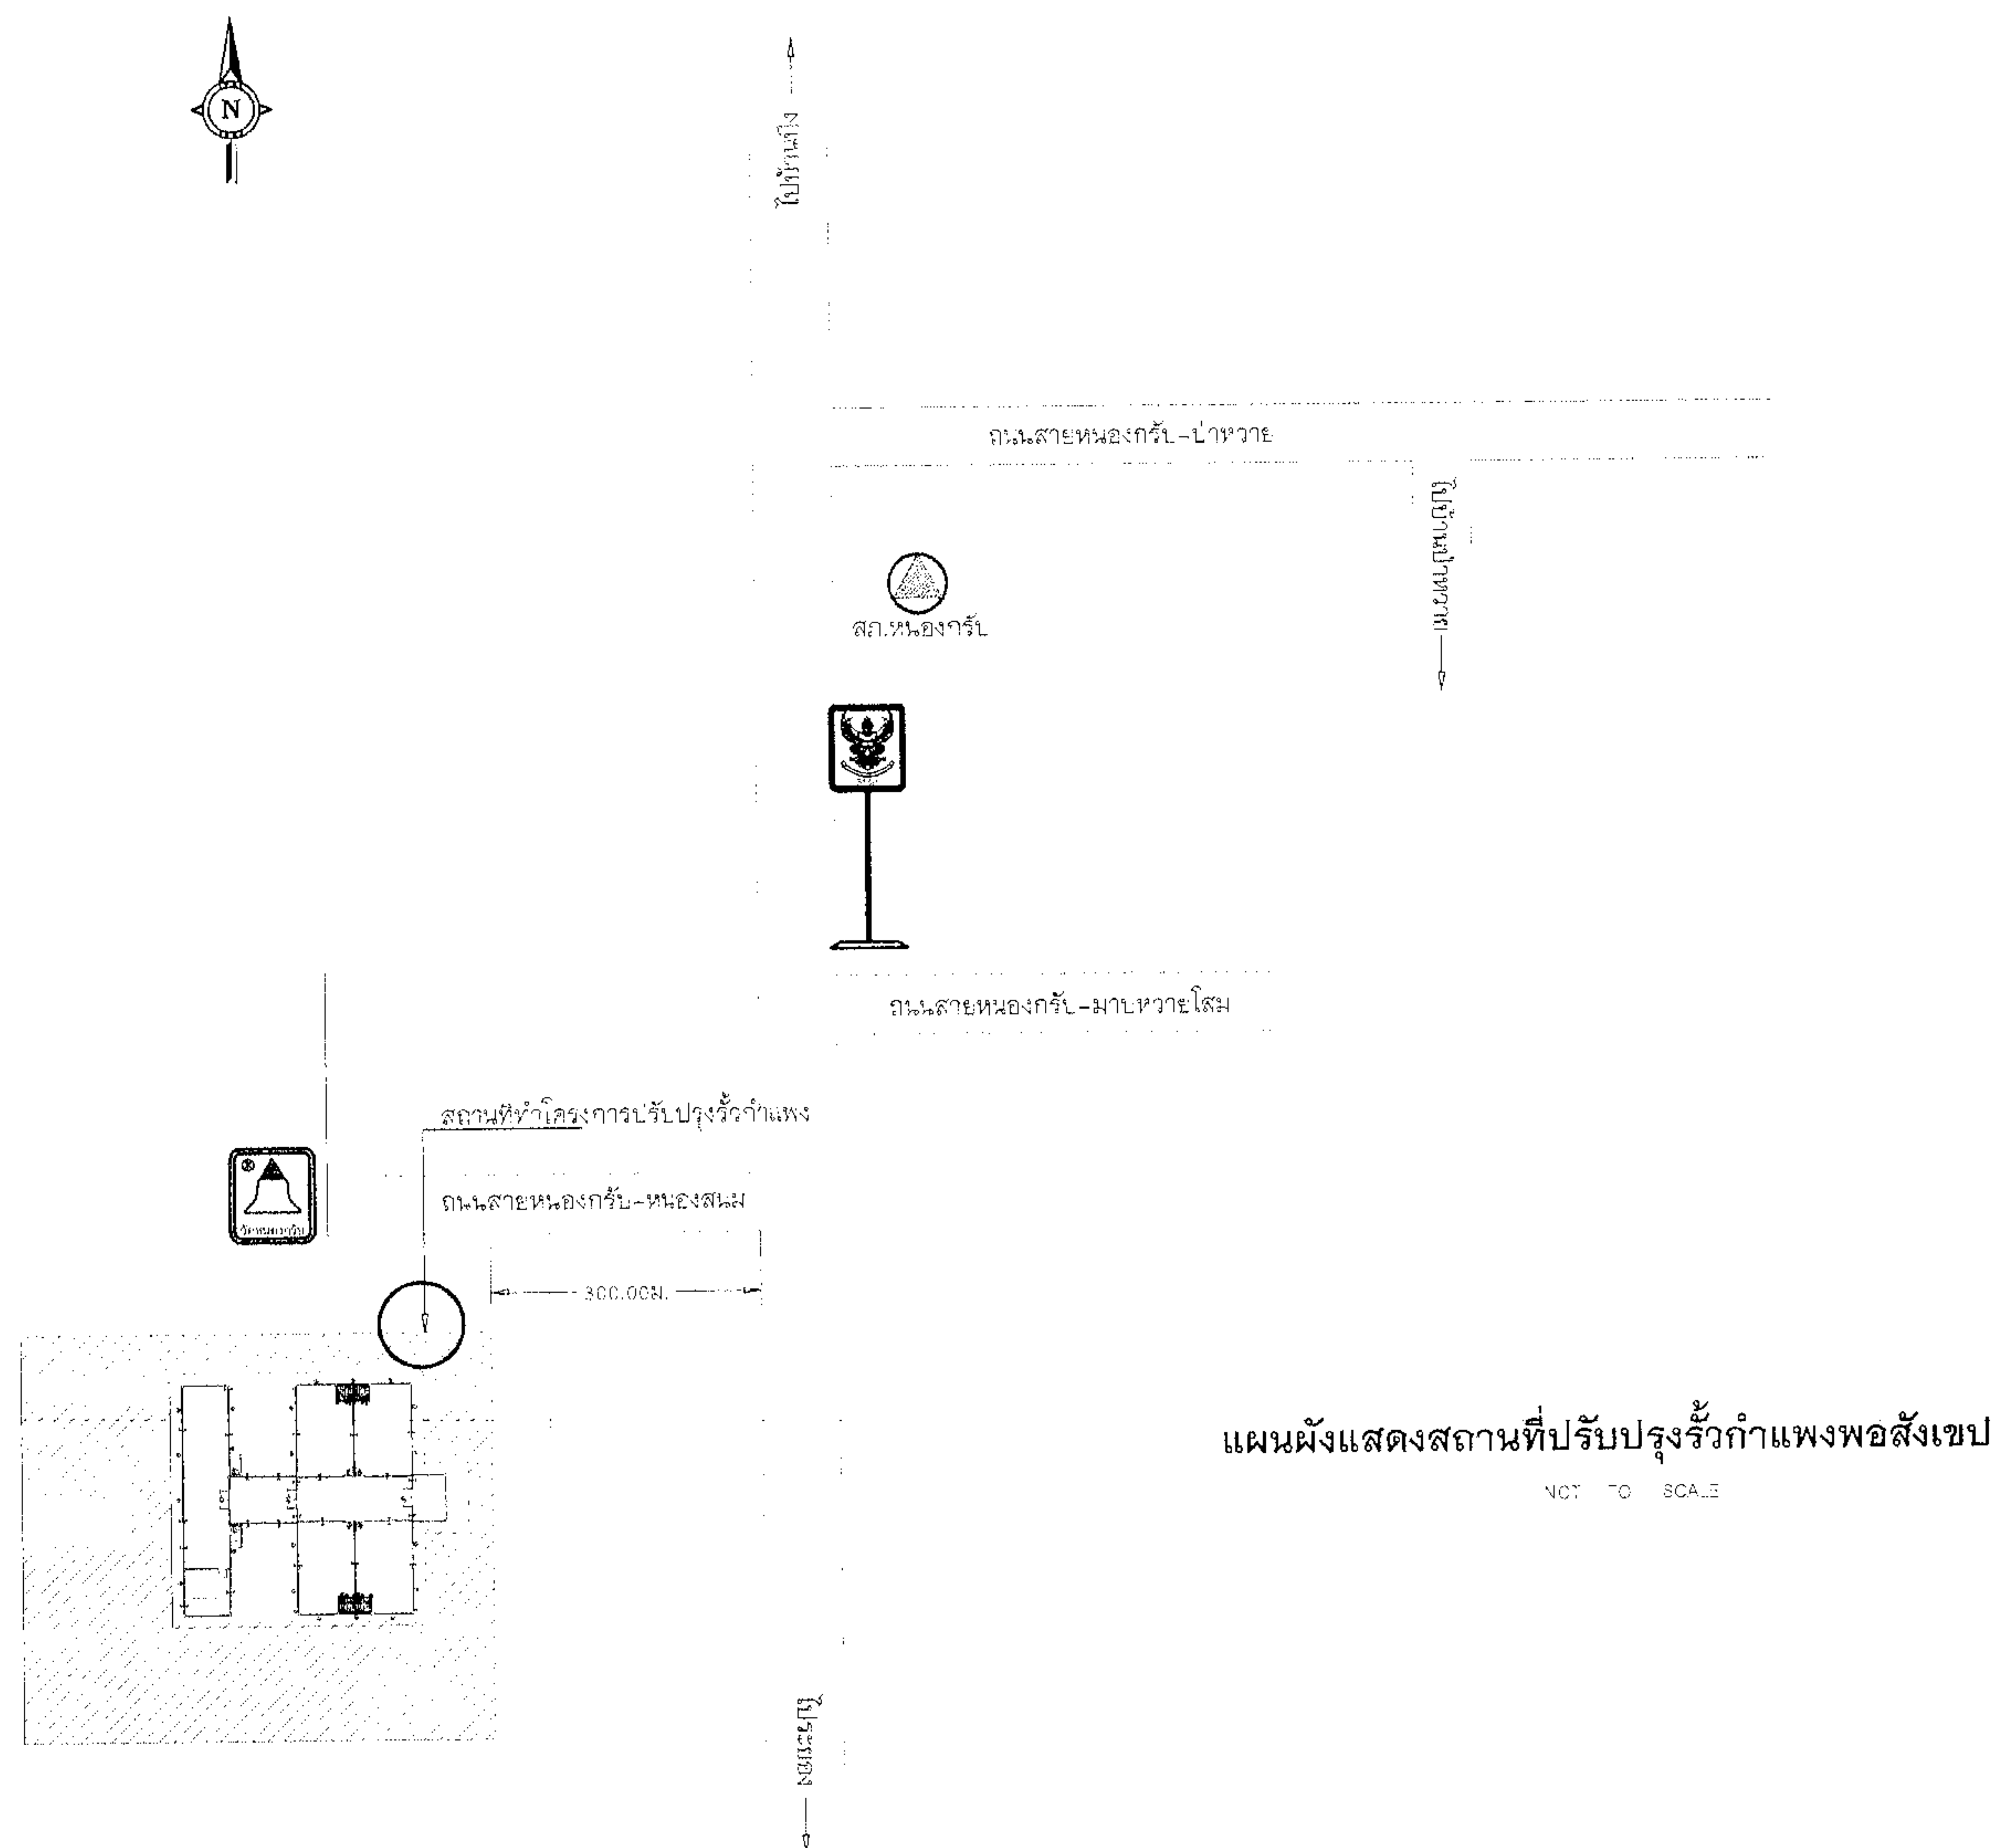

แผนผังแสดงสถานที่ปรับปรุงรั้วกำแพงหอสังเขป

NOY TO SCALE

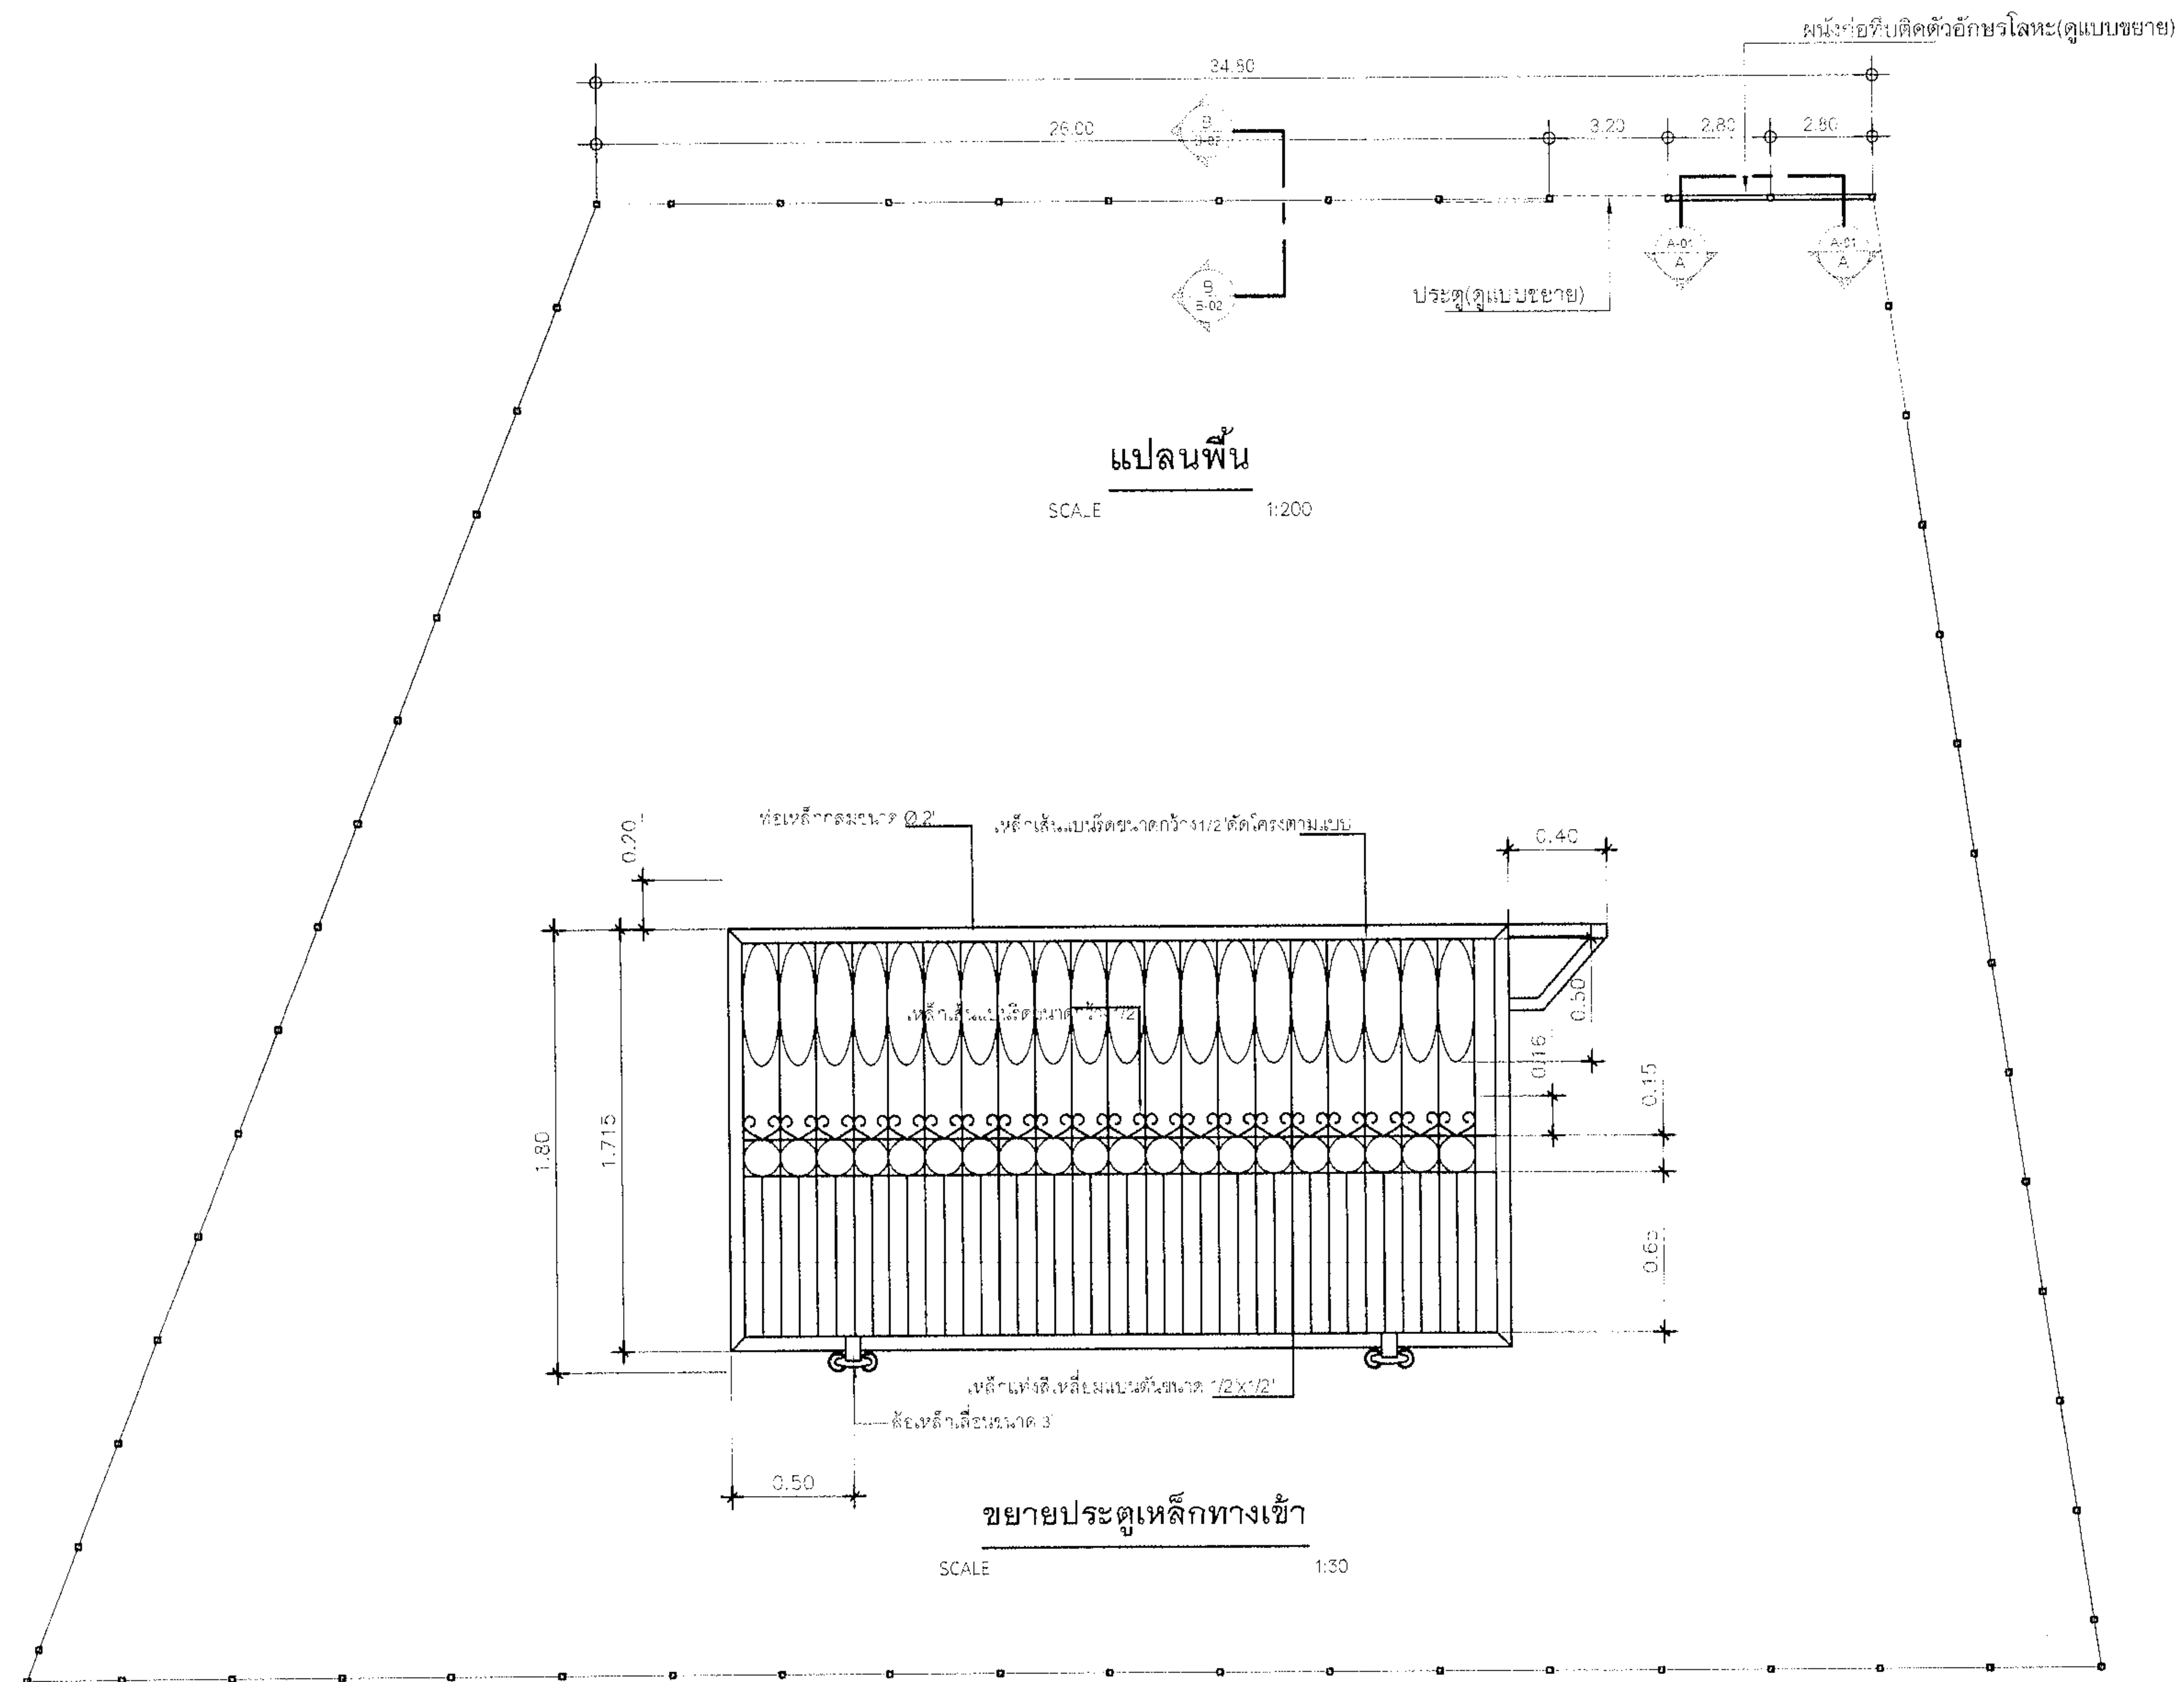

องค์การบริหารส่วนตำบล
หนองบัว

โครงการ
ปรับปรุงต่อเติมกำแพงรั้ว

สถานที่ก่อสร้าง
ศูนย์พัฒนาเด็กเล็กบ้านหนองกรับ หมู่ที่ 3

แบบแสดง

สำรวจ

เขียนแบบ
(นายสุวิชา ถนนบุญ)
ผู้ช่วยช่างเขียนแบบ

วิศวกร
โครงสร้าง

สถาปัตยกรรม
และภูมิทัศน์

ตรวจ
(นายระวี มากสอน)
ผู้อำนวยการกอง

เห็นชอบ
(นายไกรภพ บรรเท็งสุณ)
ปลัดเทศบาลตำบล

อนุมัติ
(นายสุจินต์ สุขเกิด)
นายกเทศมนตรีตำบล

SCALE 1:200

วันเดือนปี 16 / 05 / 2556

เลขที่แบบ 15 / 2555

แผ่นที่ จำนวนแผ่น
A-02 A-03



องค์การบริหารส่วนตำบล
หนองบัว

โครงการ

ปรับปรุงต่อเติมกำแพงรั้ว

สถานที่ก่อสร้าง

ศูนย์พัฒนาเด็กเล็กบ้านหนองกรับ หมู่ที่ 3

แบบแสดง

สำรวจ

เขียนแบบ

(นายสุวิชา ถนอมบุญ)
ผู้ช่วยช่างเขียนแบบ

วิศวกร
โครงสร้าง

สถาปัตยกรรม
และภูมิทัศน์

ตรวจ

(นายระวี มากสอน)
ผู้อำนวยการศูนย์

เห็นชอบ

(นายไตรภพ บรรเทียงสุข)
ปลัด อบต.หนองบัว

อนุมัติ

(นายสุวัฒน์ สุขเกิด)
นายก อบต.หนองบัว

SCALE 1:50

วัน/เดือน/ปี 16 / 05 / 2556

เลขที่แบบ 15 / 2556

แผ่นที่

จำนวนแผ่น


A-03 A-03

W

ตัวอักษรโลหะกึ่งสูงขนาดสูง 0.25 ม. กว้าง 0.17 ม.

ศูนย์พัฒนาเด็กเล็กบ้านหนองกรับ

รูปด้าน

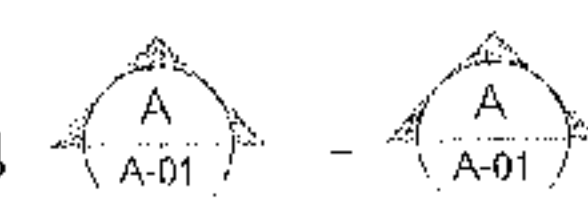

SCALE

1:50

W

3.00

3.00

ป-เหล็กเส้นกลม Ø 6 มม. @ 0.15 ม. ขนาดเสา 0.15 ม. X 0.15 ม.

เหล็กเส้นกลม Ø 9 มม. เจาะปากกับเสาเดิม

รั้วเหล็กใช้ของเดิม


0.60
1.20

0.50

ผนังเดิมสูง 0.30 ม.

ผนังก่ออิฐบล็อกฉาบปูนเรียบ 2 ด้านพร้อมทาสีสูง 0.80 ม. ตามแบบ

รูปด้าน

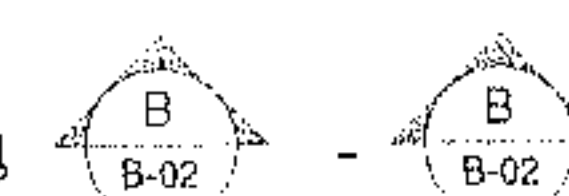

SCALE

1:50

หมายเหตุ-รั้วเหล็กเดิมรื้อออกทำความสะอาดพร้อมทาสีใหม่