



ประกาศองค์การบริหารส่วนตำบลหนองบัว

เรื่อง ประชาสัมพันธ์การเปิดเผยราคากลางและการคำนวณราคากลางการจัดซื้อจัดจ้าง

ด้วยพระราชบัญญัติประกอบรัฐธรรมนูญว่าด้วยการป้องกันและปราบปรามการทุจริต พ.ศ. ๒๕๔๒ แก้ไขเพิ่มเติม (ฉบับที่ ๒) พ.ศ. ๒๕๕๔ มาตรา ๑๐๓/๗ ได้บัญญัติให้หน่วยงานของรัฐต้องดำเนินการจัดทำข้อมูลรายละเอียดค่าใช้จ่ายเกี่ยวกับการจัดซื้อจัดจ้าง โดยเฉพาะเรื่องราคากลางและคำนวณราคากลางไว้ในระบบอิเล็กทรอนิกส์ ในการจัดซื้อจัดจ้าง ๗ ประเภท ไม่ว่าการจัดซื้อจัดจ้างของหน่วยงานของรัฐดังกล่าวจะเป็นการจัดซื้อ จัดจ้างด้วยเงินงบประมาณ เงินกู้ เงินช่วยเหลือ เงินรายได้ หรือเงินอื่นใดของหน่วยงานของรัฐก็ตาม เพื่อให้ประชาชนสามารถเข้าตรวจดูได้

องค์การบริหารส่วนตำบลหนองบัว จึงขอประชาสัมพันธ์การเปิดเผยราคากลาง และการคำนวณราคากลางการจัดซื้อจัดจ้าง โครงการก่อสร้างฝายชะลอน้ำ (ถนนสำหรับให้น้ำล้นผ่าน) คลองตากง หมู่ที่ ๑๑ ตำบลหนองบัว อำเภอบ้านค่าย จังหวัดระยอง จำนวน ๒๗๙,๐๐๐.- บาท (สองแสนเจ็ดหมื่นเก้าพันบาทถ้วน) ตามรายละเอียดแนบท้ายประกาศนี้

จึงขอประชาสัมพันธ์ให้ทราบโดยทั่วกัน

ประกาศ ณ วันที่ ๑๓ เดือน กันยายน พ.ศ. ๒๕๖๒

ลงชื่อ.....

(นายสุจินต์ สุขเกิด)

นายกองค์การบริหารส่วนตำบลหนองบัว

ตารางแสดงวงเงินงบประมาณที่ได้รับจัดสรรและราคากลางในงานจ้างก่อสร้าง

๑. ชื่อโครงการ... ก่อสร้างฝายชะลอน้ำ (ถนนสำหรับให้น้ำล้นผ่าน) คลองตาคง หมู่ที่ ๑๑ ตำบลหนองบัว

๒. หน่วยงานเจ้าของโครงการ... กองช่าง องค์การบริหารส่วนตำบลหนองบัว

๓. วงเงินงบประมาณที่ได้รับจัดสรร... ๒๗๙,๐๐๐.- บาท (สองแสนเจ็ดหมื่นเก้าพันบาทถ้วน)

๔. ลักษณะงาน (โดยสังเขป)

ก่อสร้างฝายชะลอน้ำ (ถนนสำหรับให้น้ำล้นผ่าน) คลองตาคง หมู่ที่ ๑๑ คั่นทางกว้าง ๔.๐๐ เมตร ยาว ๘.๐๐ เมตร ความสูงคั่นทาง ๑.๐๐ เมตร (ตามแบบของทางราชการ)

๕. ราคากลางคำนวณ ณ วันที่... ๑๓ กันยายน ๒๕๖๒ ...เป็นเงิน ๒๗๙,๐๐๐.- บาท

๖. บัญชีประมาณการราคากลาง

๖.๑ ราคากลางงานก่อสร้าง จำนวน ๑ ชุด

๗. รายชื่อคณะกรรมการกำหนดราคากลาง

๗.๑ นายสาคร อินดี ตำแหน่ง หัวหน้าฝ่ายออกแบบและควบคุมอาคาร

๗.๒ นางสาวจิราพร เจริญงาม ตำแหน่ง นักวิชาการเกษตรปฏิบัติการ

๗.๓ นางสาวหนึ่งฤทัย พงษ์สุวรรณ ตำแหน่ง เจ้าหน้าที่งานธุรการปฏิบัติงาน

ใบสรุปราคากลาง

โครงการ ก่อสร้างฝายชะลอน้ำ(ถนนสำหรับให้น้ำผ่าน)

ประเภท งานชลประทาน

สถานที่ก่อสร้าง คลองตาตง หมู่ที่ 11 ตำบลหนองบัว อำเภอบ้านค่าย จังหวัดระยอง

ประมาณราคาตามแบบ ปร.4 จำนวน 2 แผ่น

ประมาณราคา เมื่อวันที่ 13 กันยายน 2562

ลำดับที่	รายการ	รวมค่างานต้นทุน (บาท)	ภาษี	รวมค่าก่อสร้าง (บาท)	หมายเหตุ
1	งานก่อสร้างฝายชะลอน้ำ	125,437.39	1.0700	134,218.01	
2	ค่าแรงงาน	145,200.00	-	145,200.00	
	เงินล่วงหน้าจ่าย	0%			
	ดอกเบี้ยเงินกู้	6%			
	เงินประกันผลงานหัก	0%			
	ภาษีมูลค่าเพิ่ม	7%			
	พื้นที่ปกติ				
สรุป	รวมค่าก่อสร้างเป็นเงินทั้งสิ้น			279,418.01	
	งบประมาณที่ขออนุมัติ			279,000.00	
ตัวอักษร	สองแสนเจ็ดหมื่นเก้าพันบาทถ้วน				

หมายเหตุ ราคาน้ำมันดีเซลที่อำเภอเมืองระยองเฉลี่ยลิตรละ 26.50 บาท

สำรวจ/ประมาณราคา.....

(นายพัชรินทร์ อุบลประเสริฐ)

นายช่างโยธา(ลูกจ้างประจำ)

ประมาณราคา.....

(นายสาคร อินดี)

หัวหน้าฝ่ายออกแบบและควบคุมอาคาร

ตรวจ.....

(นายระวี มากสอน)

ผู้อำนวยการกองช่าง

เห็นชอบ.....

(นายไตรภพ บรรเทิงสุข)

ปลัดองค์การบริหารส่วนตำบลหนองบัว

- คณะกรรมการกำหนดราคากลางตามคำสั่ง อบต.หนองบัว

เลขที่ 1144/2652 ลงวันที่ 13 กันยายน 2562

ได้ร่วมกันพิจารณาราคากลางและเห็นชอบราคากลางก่อสร้าง

ลงชื่อ.....ประธานกรรมการ

(นายสาคร อินดี)

ลงชื่อ.....กรรมการ

(นางเรณู บุญพิทักษ์)

ลงชื่อ.....กรรมการ

(นางสาวหนึ่งฤทัย พงษ์สุวรรณ)

อนุมัติ.....

(นายสุจินต์ สุขเกิด)

นายกองค์การบริหารส่วนตำบลหนองบัว

ราคากลาง

โครงการ ก่อสร้างฝายชะลอน้ำ(ถนนสำหรับให้น้ำล้นผ่าน)
 สถานที่ก่อสร้าง คลองตาก หมู่ที่ 11 ตำบลหนองบัว อำเภอบ้านค่าย จังหวัดระยอง
 ปริมาณงาน ก่อสร้างฝายชะลอน้ำ(ถนนสำหรับให้น้ำล้นผ่าน) คันทางกว้าง 4.00 เมตร ยาว 8.00 เมตร ความสูงคันทาง 1.00 เมตร
 หน่วยงานประมาณราคา กองช่าง อบต.หนองบัว อำเภอบ้านค่าย จังหวัดระยอง
 ประมาณราคา เมื่อวันที่ 13 กันยายน 2562

ลำดับที่	รายการ	จำนวน	หน่วย	ราคาวัสดุ		ค่าวัสดุ	หมายเหตุ
				ราคา/หน่วย	จำนวนเงิน		
	งานก่อสร้างถนนสำหรับให้น้ำล้นผ่าน						
1	ปูนซีเมนต์ปอร์ตแลนด์	167.00	ถุง	135.00	22,545.00	22,545.00	ราคาจากพาณิชย์จังหวัดระยอง
2	ทราย	40.00	ลบ.ม.	514.02	20,560.80	20,560.80	ราคาจากพาณิชย์จังหวัดระยอง
3	หิน	24.00	ลบ.ม.	738.00	17,712.00	17,712.00	ราคาจากพาณิชย์จังหวัดระยอง
4	งานไม้แบบหล่อคอนกรีต	48.00	ลบ.ฟ.	444.00	21,312.00	21,312.00	ราคาจากพาณิชย์จังหวัดระยอง
5	ตะปู	36.00	กก.	36.45	1,312.20	1,312.20	ราคาจากพาณิชย์จังหวัดระยอง
6	ลวดผูกเหล็ก	12.00	กก.	60.12	721.44	721.44	ราคาจากพาณิชย์จังหวัดระยอง
7	เหล็กเส้นกลมผิวเรียบ SR.24 ยาวเส้นละ 10.00 ม. ศก. 9 มม.(4.99 กก./เส้น)	588.81	กก.	20.54	12,094.16	12,094.16	ราคาจากพาณิชย์จังหวัดระยอง
8	เหล็กเส้นกลมผิวข้ออ้อย SR.24 ยาวเส้นละ 10.00 ม. ศก. 15 มม. (13.9 กก./เส้น)	7.78	กก.	21.17	164.70	164.70	ราคาจากพาณิชย์จังหวัดระยอง
	รวมยอดยกไป					96,422.30	

สำรวจ/ประมาณการ.....

(นายพัชรินทร์ อุบลประเสริฐ)

ประมาณการ.....

(นายสาคร อินดี)

ตรวจ.....

(นายระวี มากสอน)

ราคากลาง

โครงการ ก่อสร้างฝายชะลอน้ำ(ถนนสำหรับให้น้ำผ่าน)
 สถานที่ก่อสร้าง คลองตาก หมู่ที่ 11 ตำบลหนองบัว อำเภอบ้านค่าย จังหวัดระยอง
 ปริมาณงาน ก่อสร้างฝายชะลอน้ำ(ถนนสำหรับให้น้ำผ่าน) คันทางกว้าง 4.00 เมตร ยาว 8.00 เมตร ความสูงคันทาง 1.00 เมตร
 หน่วยงานประมาณราคา กองช่าง อบต.หนองบัว อำเภอบ้านค่าย จังหวัดระยอง
 ประมาณราคา เมื่อวันที่ 1๖ กันยายน 2562

ลำดับที่	รายการ	จำนวน	หน่วย	ราคาวัสดุ		ค่าวัสดุ	หมายเหตุ
				ราคา/หน่วย	จำนวนเงิน		
	รวมยอดยกมา					96,422.30	
9	เหล็กเส้นกลมผิวข้ออ้อย SD.30 ยาวเส้นละ 10.00 ม. ศก. 16 มม. (15.8 กก./เส้น)	11.37	กก.	21.17	240.70	240.70	ราคาจากพาณิชย์จังหวัดระยอง
10	เหล็กเส้นกลมผิวข้ออ้อย SD.30 ยาวเส้นละ 10.00 ม. ศก. 25 มม. (38.5 กก./เส้น)	6.16	กก.	25.11	154.68	154.68	ราคาจากพาณิชย์จังหวัดระยอง
11	น้ำมันทาแบบ	10.00	ลิตร	5.00	50.00	50.00	สอบราคาร้านค้าใกล้เคียง
12	ดินถมบดอัดแน่น(อัตราการยุบตัว 1.50)	72.00	ลบ.ม.	197.55	14,223.60	14,223.60	สอบราคาร้านค้าใกล้เคียง
13	ลูกรังบดอัดแน่น(อัตราการยุบตัว 1.50)	10.24	ลบ.ม.	252.55	2,586.11	2,586.11	สอบราคาร้านค้าใกล้เคียง
14	หินใหญ่	24.00	ลบ.ม.	490.00	11,760.00	11,760.00	สอบราคาร้านค้าใกล้เคียง
	รวมค่าวัสดุ					125,437.39	



ตรวจ.....

(นายระวี มากสอน)



ประมาณการ

(นายสาคร อินดี)



สำรวจ/ประมาณการ.....

(นายพัชรินทร์ อุบลประเสริฐ)

ราคากลาง

โครงการ ก่อสร้างฝายชะลอน้ำ(ถนนสำหรับให้น้ำผ่าน)
 สถานที่ก่อสร้าง คลองตาก หมู่ที่ 11 ตำบลหนองบัว อำเภอบ้านค่าย จังหวัดระยอง
 ปริมาณงาน ก่อสร้างฝายชะลอน้ำ(ถนนสำหรับให้น้ำผ่าน) คันทางกว้าง 4.00 เมตร ยาว 8.00 เมตร ความสูงคันทาง 1.00 เมตร
 หน่วยงานประมาณราคา กองช่าง อบต.หนองบัว อำเภอบ้านค่าย จังหวัดระยอง
 ประมาณราคา เมื่อวันที่ 13 กันยายน 2562

ลำดับที่	รายการ	จำนวน	หน่วย	ค่าแรงงาน		ค่าวัสดุ	หมายเหตุ
				ราคา/หน่วย	จำนวนเงิน		
15	ค่าแรงงานจำนวนวันละ 11 คนๆละ 330 บาท (ค่าจ้างแรงงานขึ้นต่ำจังหวัดระยอง 330.00 บาท)	40.00	วัน	3,630.00	145,200.00	145,200.00	ค่าจ้างแรงงานขึ้นต่ำจังหวัดระยอง
	รวมค่าแรงงาน					145,200.00	

สำรวจ/ประมาณการ.....
 (นายพัชรินทร์ อุบลประเสริฐ)


ประมาณการ
 (นายสาคร อินดี)

ตรวจ.....
 (นายระวี มากสอน)

ตรวจ.....
 (นายระวี มากสอน)

แผนที่ตั้งโครงการก่อสร้างฝายชะลอน้ำ(ถนนลำห้วยให้น้ำขึ้นผ่าน)
คลองตาก หมู่ที่ 11 ตำบลหนองบัว อำเภอบ้านค่าย จังหวัดระยอง

มาตราส่วน 1 : 40,000

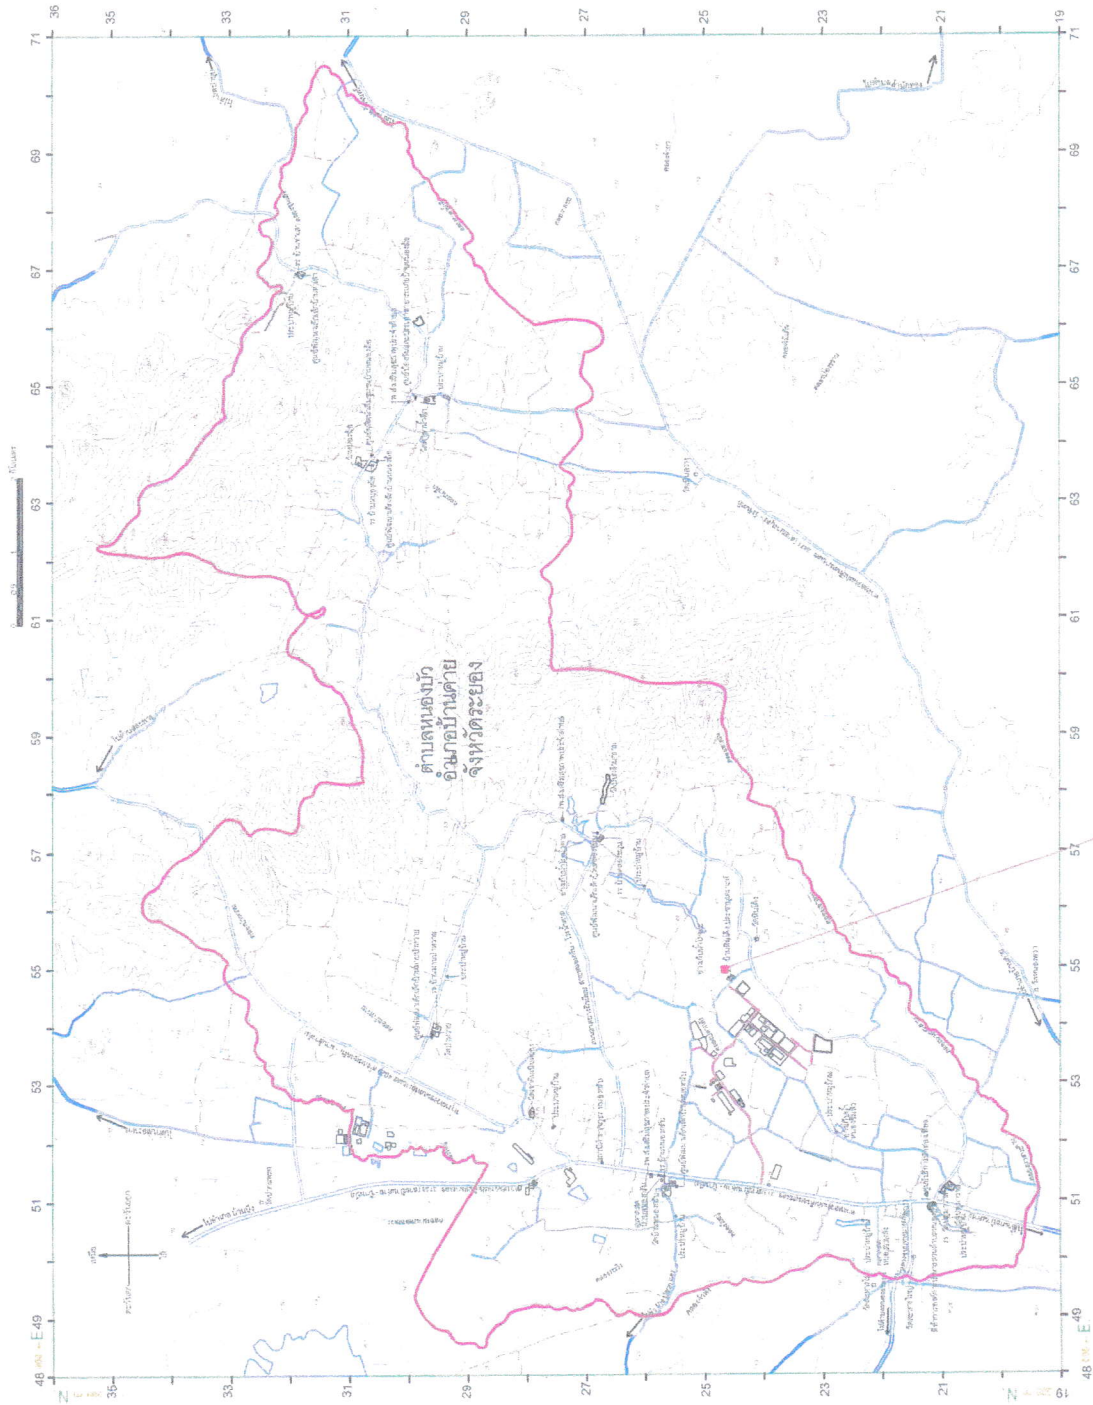

เครื่องหมาย


- | | |
|--|--------------------------|
| | แนวเขตจังหวัด |
| | แนวเขตตำบล |
| | เขตองค์การบริหารส่วนตำบล |
| | เขตหมู่บ้าน |
| | ทางหลวงแผ่นดิน |
| | ถนนลูกรัง |
| | สะพาน |
| | แม่น้ำ คลอง ห้วย |
| | ฝายน้ำล้น |
| | อ่างเก็บน้ำ หนอง บึง |
| | เส้นระดับความสูง |
| | ภูเขา ภูเขา เนิน |
| | สถานีราชการ |
| | สถานีอนามัย |
| | โรงเรียน วิทยาลัย |
| | วัด ศาสนสถาน |
| | ท่ารถสาธารณะ |
| | ท่ารถสาธารณะ |
| | ประปาหมู่บ้าน |

แผนที่แนบมาตรา L7018
องค์การบริหารส่วนตำบลหนองบัว
อำเภอบ้านค่าย จังหวัดระยอง

จุดก่อสร้างฝายชะลอน้ำ พิกัดที่ N 1424313 E 0755336



บริเวณก่อสร้างฝายชะลอน้ำ
พิกัด N 1424313 E 0755336

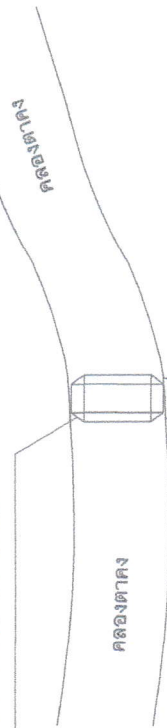

โรงเรียนหินโง่

สนามฟุตบอล

ถนนสายหนองขิมสิ่ว - หินโง่

เลขที่ - ๒๒๒ หมู่ ๒๒

ผังบริเวณโครงการก่อสร้างฝายชะลอน้ำ(ถนนลำห้วยน้ำต้นผ่าน) คลองตาก หมู่ที่ 11 ตำบลหนองบัว อำเภอบ้านค่าย จังหวัดระยอง พอสั่งเขย

SCALE

1:1000

หมายเหตุ - การย้ายสาธารณูปโภคหรือสิ่งกีดขวางบนเส้นทางเป็นหน้าที่ของผู้รับจ้าง
ภายใต้ดุลยพินิจของผู้ว่าจ้าง/ช่างผู้ควบคุมงาน



องค์การบริหารส่วนตำบลหนองบัว

แบบมาตรฐาน

ผังบริเวณโครงการก่อสร้างฝายชะลอน้ำ
(ถนนลำห้วยน้ำต้นผ่าน)

สถานที่ก่อสร้าง

คลองตาก
หมู่ที่ 11 ตำบลหนองบัว อำเภอบ้านค่าย จังหวัดระยอง

เขียน ผู้ช่วยนายช่างโยธา

นางสาวดารินทร์ จุฑาศรี

สำรวจ นายช่างโยธา (ลูกจ้างประจำ)

นายพัชรินทร์ จุฑประเสริฐ

หัวหน้าฝ่ายออกแบบและควบคุมอาคาร

นายสาร อินสี

ผู้อำนวยการกองช่าง

นายระวี มาทสอ

เห็นชอบ ปลัดองค์การบริหารส่วนตำบลหนองบัว

นายไกรภพ บรรณกิจสุข


อนุมัติ นายองค์การบริหารส่วนตำบลหนองบัว

นายสุวิทย์ สุขคิด

ว/ด/ป: แผนที่

แบบเลขที่:

16

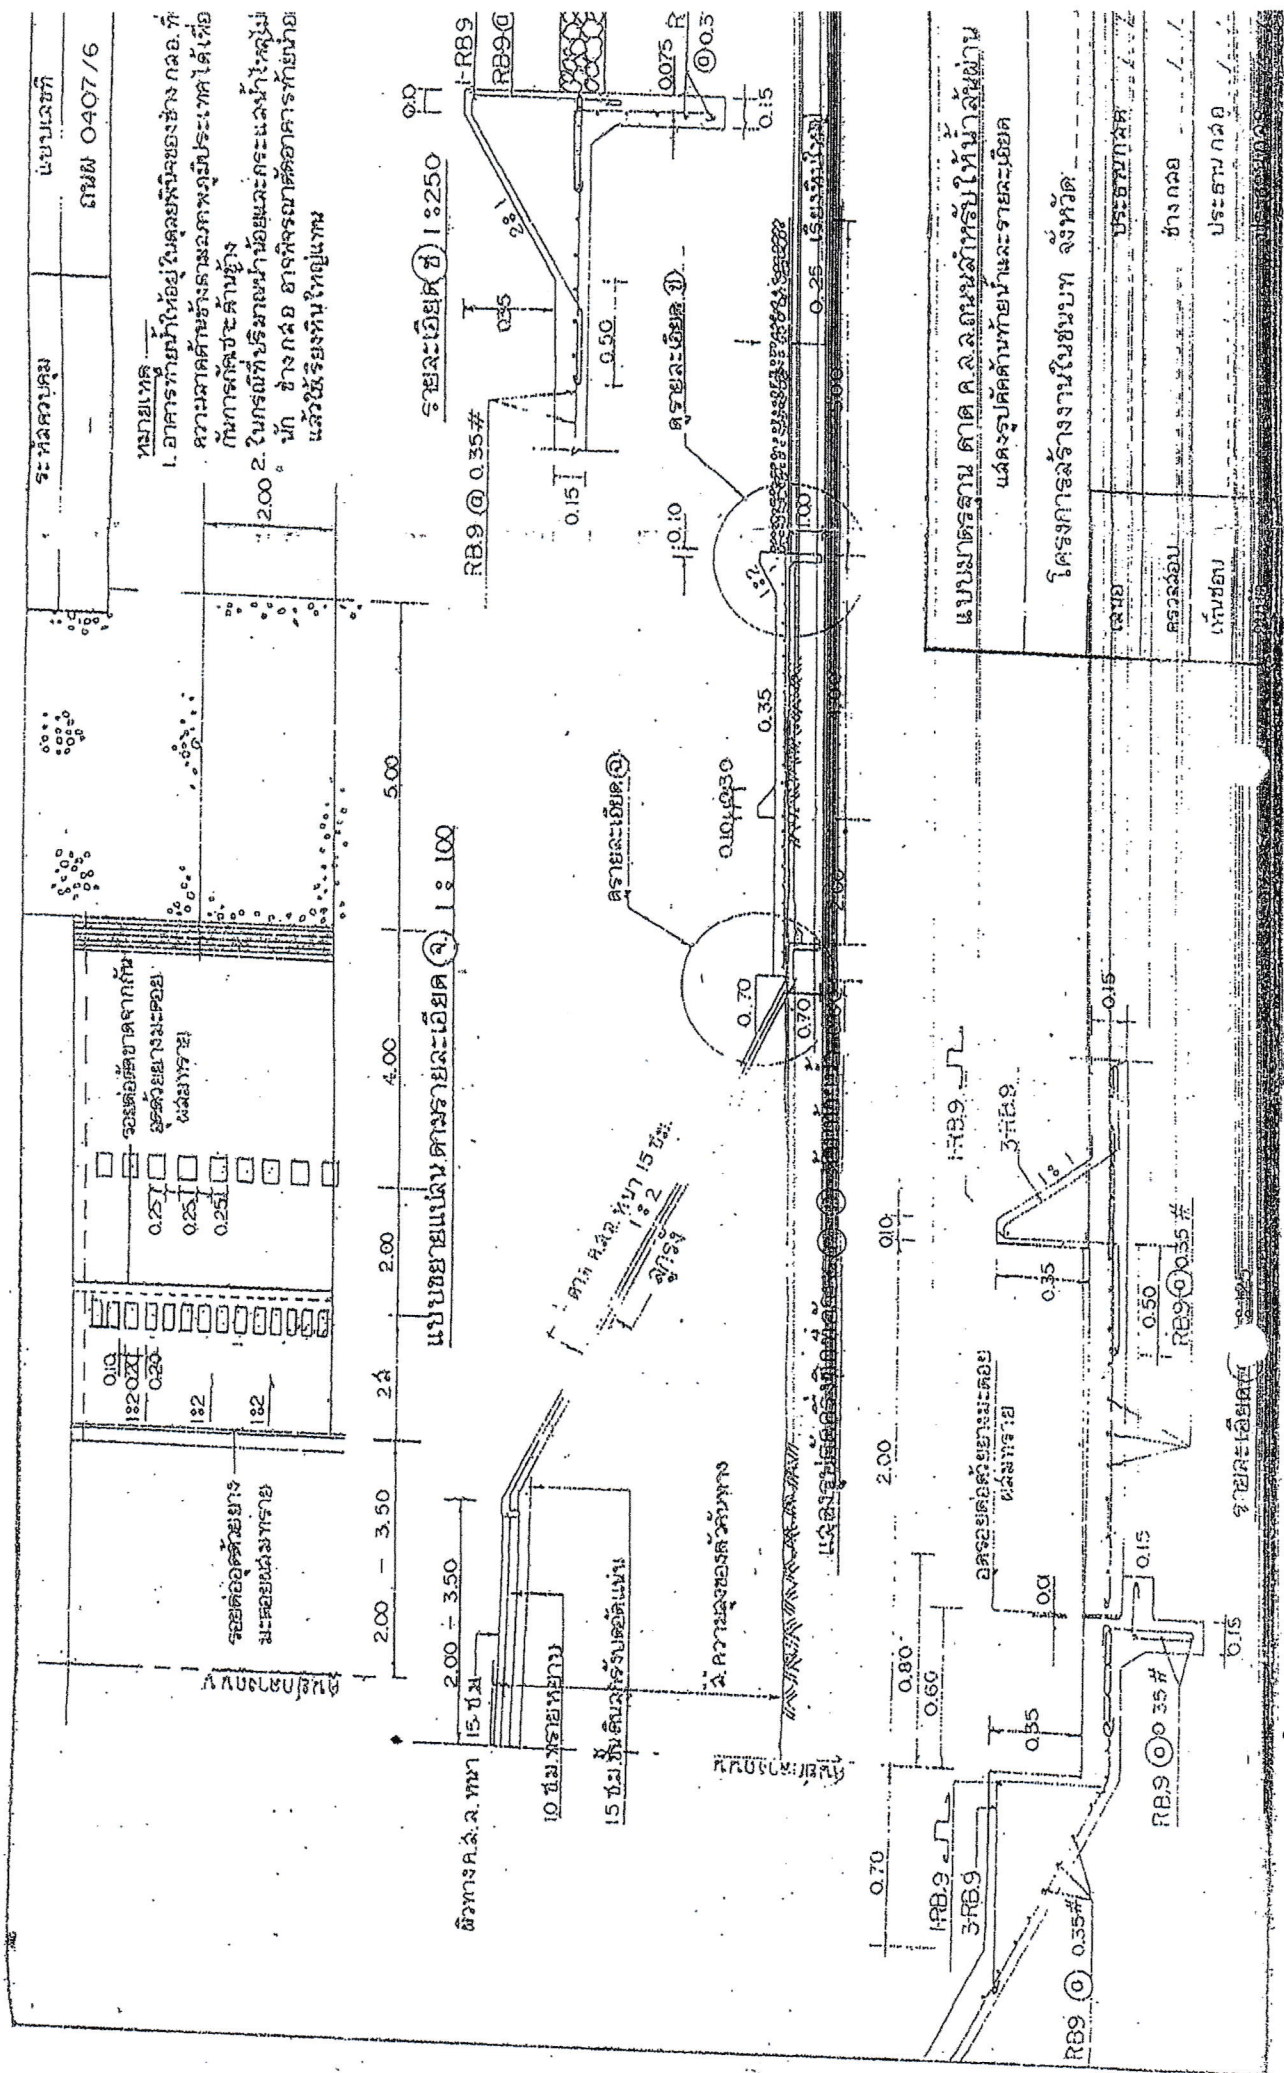


รหัสควบคุม	แบบเลขที่
—	ถนน 0407/2 (คค)


หมายเหตุ :-

3. ความยาวและได้ความลาดของถนน (ลาด 1:2 หรือ 1:5) ตามที่ได้แสดงไว้ในแบบก่อสร้าง
- 3.1 ส่วนของถนนที่ตัดและได้ความลาดของถนน :-

1. ลูกลูกกบเมตร ให้ส่วนละเมตร :-
- 3.1 บุษบิเมนต 350 กก.
- 3.2 หูราย 430 ลิตร
- 3.3 หินย่อยหรือกรวด 860 ลิตร

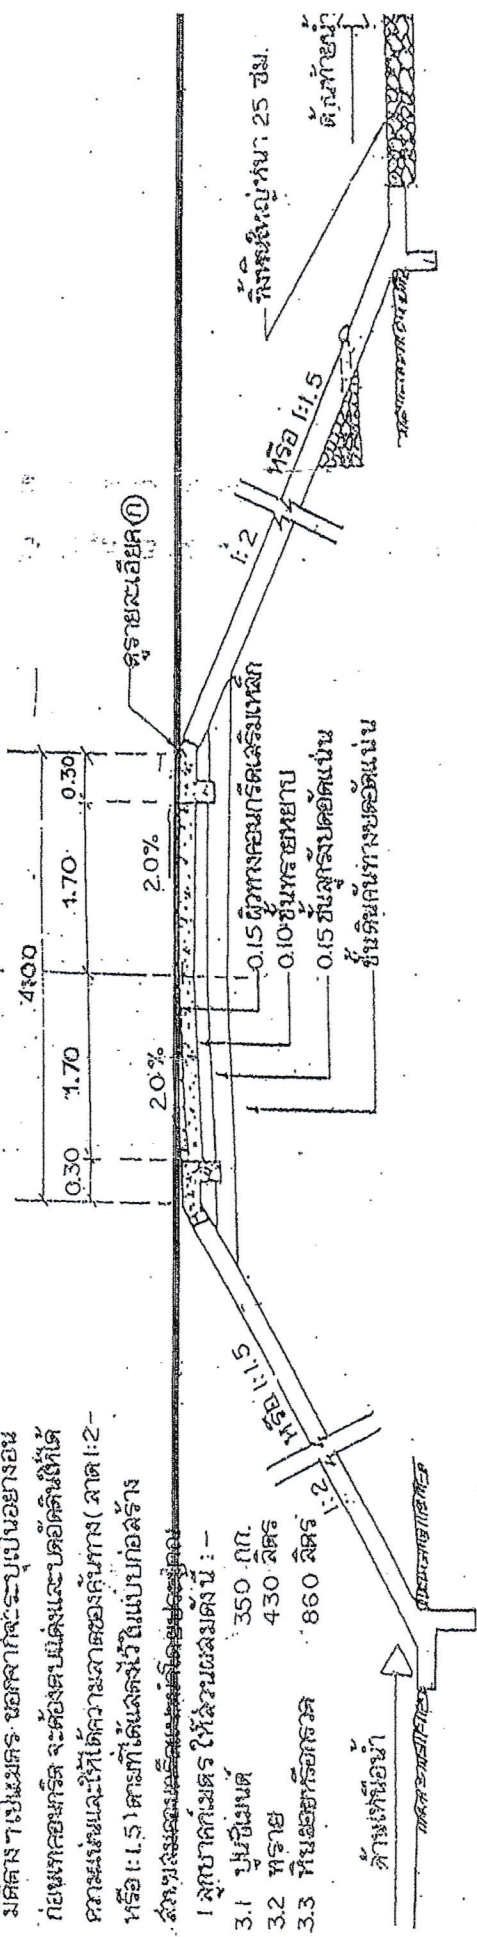


แสดงรูปตัดขวาง ค.ล.ล. 1:100

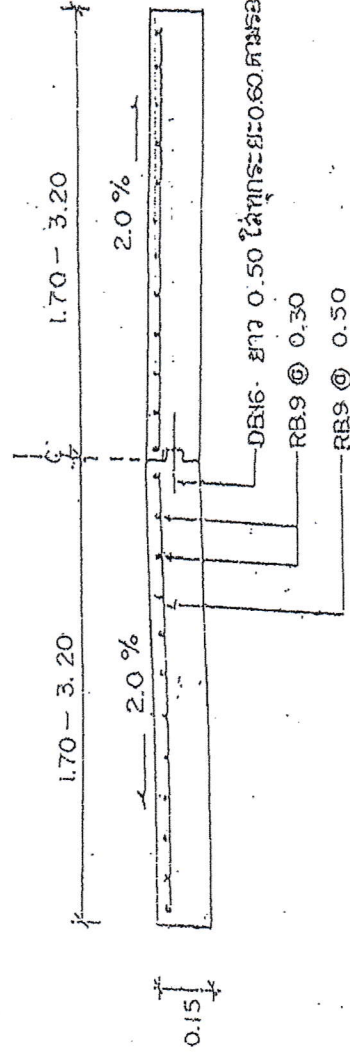


โครงการสร้างงานในชนบท จังหวัด	
เลขที่	ประธาน ก.ล.ล.
ตรวจสอบ	ช่าง ก.ล.ล.
เห็นชอบ	ประธาน ก.ล.ล.
อนุมัติ	ประธาน ก.ล.ล.

รูปตัดและแสดงพื้นที่ถมที่และพื้นที่ถมที่ ค.ล.ล. 1:50


ร. ผลิตคย	แบบเลขที่
	ณพ 0407/3

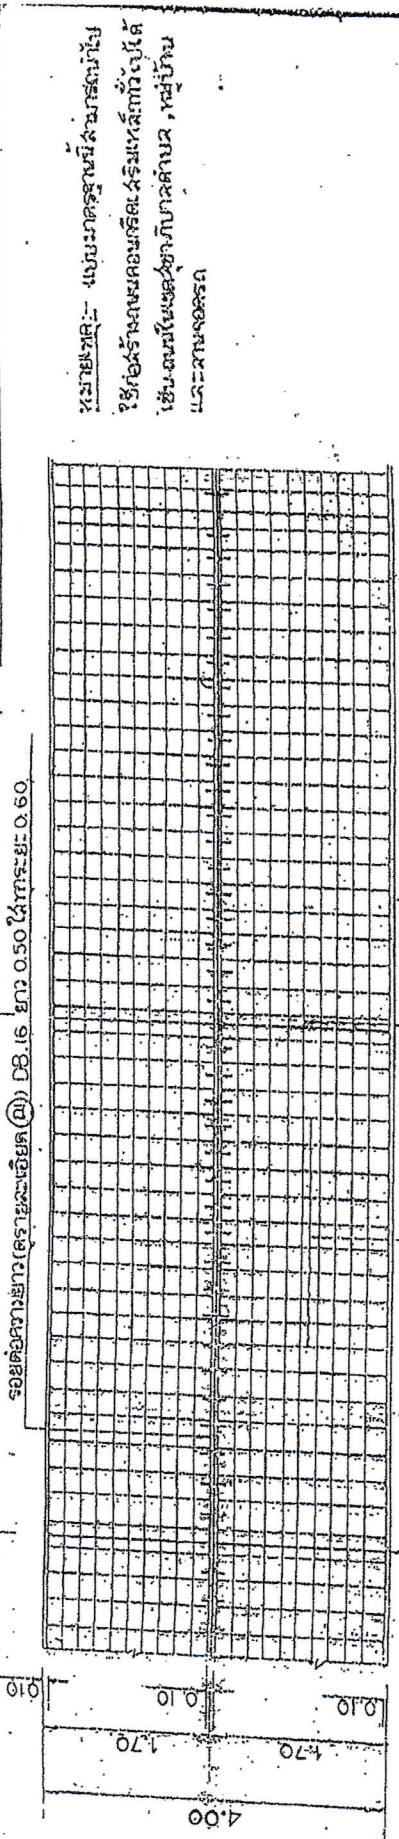


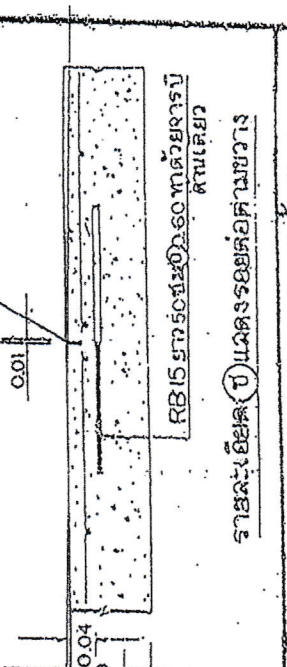

เลข	ประเภท ก.ล.อ.
โครงการ	ช่าง ก.ล.อ.
เห็นชอบ	ประธาน ก.ล.อ.
อนุมัติ	ประธาน ก.ล.อ.

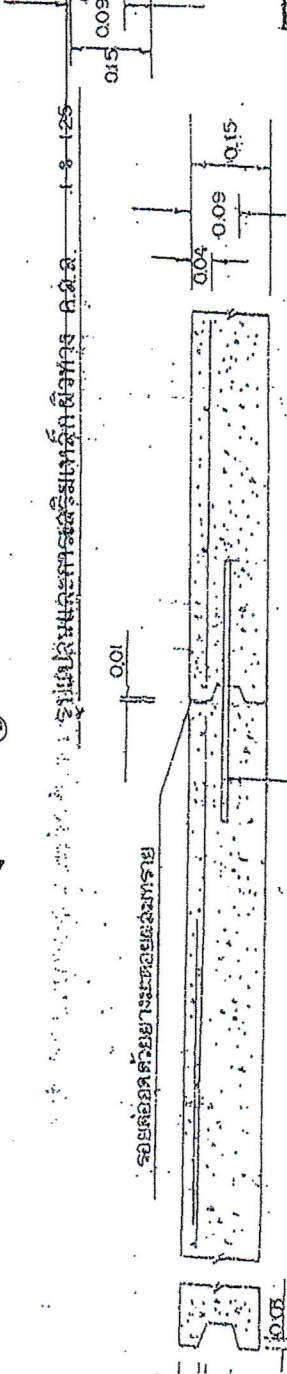

เลข	ประเภท ก.ล.อ.
โครงการ	ช่าง ก.ล.อ.
เห็นชอบ	ประธาน ก.ล.อ.
อนุมัติ	ประธาน ก.ล.อ.

