



ประกาศองค์การบริหารส่วนตำบลหนองบัว

เรื่อง ประชาสัมพันธ์การเปิดเผยราคากลางและการคำนวณราคากลางการจัดซื้อจัดจ้าง

ด้วยพระราชบัญญัติประกอบรัฐธรรมนูญว่าด้วยการป้องกันและปราบปรามการทุจริต พ.ศ. ๒๕๔๒ แก้ไขเพิ่มเติม (ฉบับที่ ๒) พ.ศ. ๒๕๕๔ มาตรา ๑๐๓/๗ ได้บัญญัติให้หน่วยงานของรัฐต้องดำเนินการจัดทำข้อมูลรายละเอียดค่าใช้จ่ายเกี่ยวกับการจัดซื้อจัดจ้าง โดยเฉพาะเรื่องราคากลางและคำนวณราคากลางไว้ในระบบอิเล็กทรอนิกส์ ในการจัดซื้อจัดจ้าง ๗ ประเภท ไม่ว่าการจัดซื้อจัดจ้างของหน่วยงานของรัฐดังกล่าวจะเป็นการจัดซื้อ จัดจ้างด้วยเงินงบประมาณ เงินกู้ เงินช่วยเหลือ เงินรายได้ หรือเงินอื่นใดของหน่วยงานของรัฐก็ตาม เพื่อให้ประชาชนสามารถเข้าตรวจดูได้

องค์การบริหารส่วนตำบลหนองบัว จึงขอประชาสัมพันธ์การเปิดเผยราคากลาง และการคำนวณราคากลางการจัดซื้อจัดจ้าง โครงการลงหินคลุกเกลี่ยเรียบซอยหนองน้ำขาว ซอย ๑ หมู่ที่ ๑ ตำบลหนองบัว อำเภอบ้านค่าย จังหวัดระยอง จำนวน ๔๒๒,๐๐๐.- บาท (สี่แสนสองหมื่นสองพันบาทถ้วน) ตามรายละเอียดแนบท้ายประกาศนี้

จึงขอประชาสัมพันธ์ให้ทราบโดยทั่วกัน

ประกาศ ณ วันที่ ๕ เดือน กันยายน พ.ศ. ๒๕๖๒

ลงชื่อ.....

(นายณรงค์ ศรีเดช)

รองนายกองค์การบริหารส่วนตำบลหนองบัว รักษาการแทน
นายกองค์การบริหารส่วนตำบลหนองบัว

ตารางแสดงวงเงินงบประมาณที่ได้รับจัดสรรและราคากลางในงานจ้างก่อสร้าง

๑. ชื่อโครงการ...ลงหินคลุกเกลี่ยเรียบซอยหนองน้ำขาว ซอย ๑ หมู่ที่ ๑ ตำบลหนองบัว.....

๒. หน่วยงานเจ้าของโครงการ...กองช่าง องค์การบริหารส่วนตำบลหนองบัว.....

๓. วงเงินงบประมาณที่ได้รับจัดสรร... ๔๒๒,๐๐๐.- บาท (สี่แสนสองหมื่นสองพันบาทถ้วน).

๔. ลักษณะงาน (โดยสังเขป)

ลงหินคลุกเกลี่ยเรียบ กว้างประมาณ ๔.๐๐ เมตร ยาวประมาณ ๘๔๖.๐๐ เมตร หนาเฉลี่ย ๐.๒๐ เมตร หรือปริมาณหินคลุกเกลี่ยเรียบไม่น้อยกว่า ๖๗๖.๘๐ ลูกบาศก์เมตร (ตามแบบของ อบต. หนองบัว)

๕. ราคากลางคำนวณ ณ วันที่ ๕ กันยายน ๒๕๖๒ เป็นเงิน ๔๒๒,๐๐๐.- บาท

๖. บัญชีประมาณการราคากลาง

๖.๑ ราคากลางงานก่อสร้าง จำนวน ๑ ชุด

๗. รายชื่อคณะกรรมการกำหนดราคากลาง

๗.๑ นายสาคร อินดี ตำแหน่ง หัวหน้าฝ่ายออกแบบและควบคุมอาคาร

๗.๒ นางสาวจิราพร เจริญงาม ตำแหน่ง นักวิชาการเกษตรปฏิบัติการ

๗.๓ นางสาวหนึ่งฤทัย พงษ์สุวรรณ ตำแหน่ง เจ้าพนักงานธุรการปฏิบัติงาน

ราคากลาง

ส่วนราชการ องค์การบริหารส่วนตำบลหนองบัว

โครงการ ลงหินคลุกเกลี่ยเรียบขอยหนองน้ำขาว ซอย 1

สถานที่ก่อสร้าง ขอยหนองน้ำขาว ซอย 1 หมู่ที่ 1

ปริมาณงาน ลงหินคลุกเกลี่ยเรียบ กว้างประมาณ 4.00 เมตร ยาวประมาณ 846.00 เมตร หนาเฉลี่ย 0.20 เมตร

หรือปริมาณหินคลุกเกลี่ยเรียบไม่น้อยกว่า 676.80 ลูกบาศก์เมตร (ตามแบบของ อบต.หนองบัว)

หน่วยงานประมาณการ กองช่าง องค์การบริหารส่วนตำบลหนองบัว

ประมาณราคาเมื่อวันที่ 5 กันยายน 2562

ลำดับ ที่	รายการ	หน่วย	จำนวน	ราคา ต่อหน่วย	ราคาทุน	F _N	ราคาต่อหน่วย X F	ราคากลาง
1	งานรื้อโครงสร้างถนนเดิม							
	1.1 งานรื้อผิวลาดยางเดิม (REMOVAL OF - - EXISTING ASPHALT CONCRETE SURFACE) (REMOVAL OF EXISTING PIPE CULVERTS)	ตร.ม. SQ.M						
2	งานดิน (EARTHWORK)							
	2.1 งานถางป่าและขุดต่อ (CLEARING AND GRUBBIN)	ตร.ม. SQ.M						
	2.2 งานปรับเกลี่ยแต่งคันทางเดิม(ขนาดกลาง)	ตร.ม.	4,230.00	3.54	14,974.20	1.3624	4.82	20,400.85
	2.3 งานถมคันทาง (EMBANKMENT)	ลบ.ม.						
	2.4.(1) งานดินถมคันทาง (EATRH EMBANKMENT)	ลบ.ม. CU.M						
	2.5 งานวัสดุคัดเลือก (SELECTED MATERIALS)							
	2.5(1) งานวัสดุคัดเลือก ข. (SELECTED MATERIAL B)	ลบ.ม. CU.M						
	2.5(2) งานวัสดุคัดเลือก ก.	ลบ.ม.						
3	งานรองพื้นทางและพื้นทาง (SUBBASE AND BASE COURSES)							
	3.1(1) พื้นทางหินคลุก (SOIL AGGREGATE SUBBASE)	ลบ.ม. CU.M	676.80	435.68	294,868.22	1.3624	593.57	401,728.47
	รวมยอดงานก่อสร้างทางยกไป				309,842.42			422,129.32

- (1) ผลรวมค่างานต้นทุนงานก่อสร้างทาง
- (2) ผลรวมค่างานต้นทุนงานก่อสร้างสะพานและท่อเหลี่ยม
- (3) ผลรวมค่าใช้จ่ายพิเศษตามข้อกำหนดและค่าใช้จ่ายอื่น
- (4) ค่า Factor F งานก่อสร้างทาง
- (5) ค่า Factor F งานก่อสร้างสะพานและท่อเหลี่ยม
- (6) ค่า Factor F ค่าใช้จ่ายพิเศษตามข้อกำหนด ฯ $= 1 + ((3) \div ((1) \times (4) + (2) \times (5)))$
- (7) ค่า Factor F งานก่อสร้างทางซึ่งรวมค่าใช้จ่ายพิเศษตามข้อกำหนด ฯ (Factor FN) $= (4) \times (6)$
- (8) ค่า Factor F งานก่อสร้างสะพานและท่อเหลี่ยมซึ่งรวมค่าใช้จ่ายพิเศษตามข้อกำหนด ฯ
- (9) ค่าป้ายประชาสัมพันธ์โครงการ (ป้ายถาวร)
- (10) รวมยอดค่าก่อสร้างทั้งสิ้น
- (11) ขอใช้งบประมาณเพียง

=	309,842.42
=	-
=	-
=	1.3624
=	-
=	-
=	-
=	-
=	-
=	422,129.32
=	422,000.00

ตัวอักษร - สีแสดสองทึบสองพันบาทถ้วน

ถนนหินคลุกเกลี่ยเรียบกว้างประมาณ 4.00 เมตร ยาวประมาณ 846.00 เมตร มีพื้นที่ 3,384.00 ตร.ม.

ราคาเฉลี่ยตารางเมตรละ 124.70 บาท/ตร.ม.

ระยะเวลาดำเนินการก่อสร้าง 30 วัน (สามสิบวัน)

-คณะกรรมการกำหนดราคากลางตามคำสั่ง อบต.หนองบัว เลขที่ /2562

ลงวันที่ 5 กันยายน 2562 ได้ร่วมกันพิจารณาราคากลางและเห็นชอบราคากลางก่อสร้าง

สำรวจ/ประมาณการ.....

(นายพัชรินทร์ อุบลประเสริฐ)

นายช่างโยธา(ลูกจ้างประจำ)

ประมาณการ.....

(นายสาคร อินดี)

หัวหน้าฝ่ายออกแบบและควบคุมอาคาร

ตรวจสอบ.....

(นายระวี มากสอน)

ผู้อำนวยการกองช่าง

เห็นชอบ.....

(นางสุกัญญา ช่อเชิดชูวงศ์)

หัวหน้าสำนักงานปลัด รักษาการในตำแหน่ง

ปลัดองค์การบริหารส่วนตำบลหนองบัว

ลงชื่อ.....ประธานคณะกรรมการ

(นายสาคร อินดี)

ลงชื่อ.....กรรมการ

(นางสาวหนึ่งฤทัย พงษ์สุวรรณ)

ลงชื่อ.....กรรมการ

(นางสาวจิราพร เจริญงาม)


อนุมัติ.....

(นายณรงค์ ศรีเดช)

รองนายกองค์การบริหารส่วนตำบลหนองบัว รักษาการแทน

นายกองค์การบริหารส่วนตำบลหนองบัว

แผนที่โครงการถนนคูกาเลียเรียบ ทอเยหนองน้ำขาว ซอย 1 หมู่ที่ 1
ตำบลหนองบัว อำเภอบ้านค่าย จังหวัดระยอง

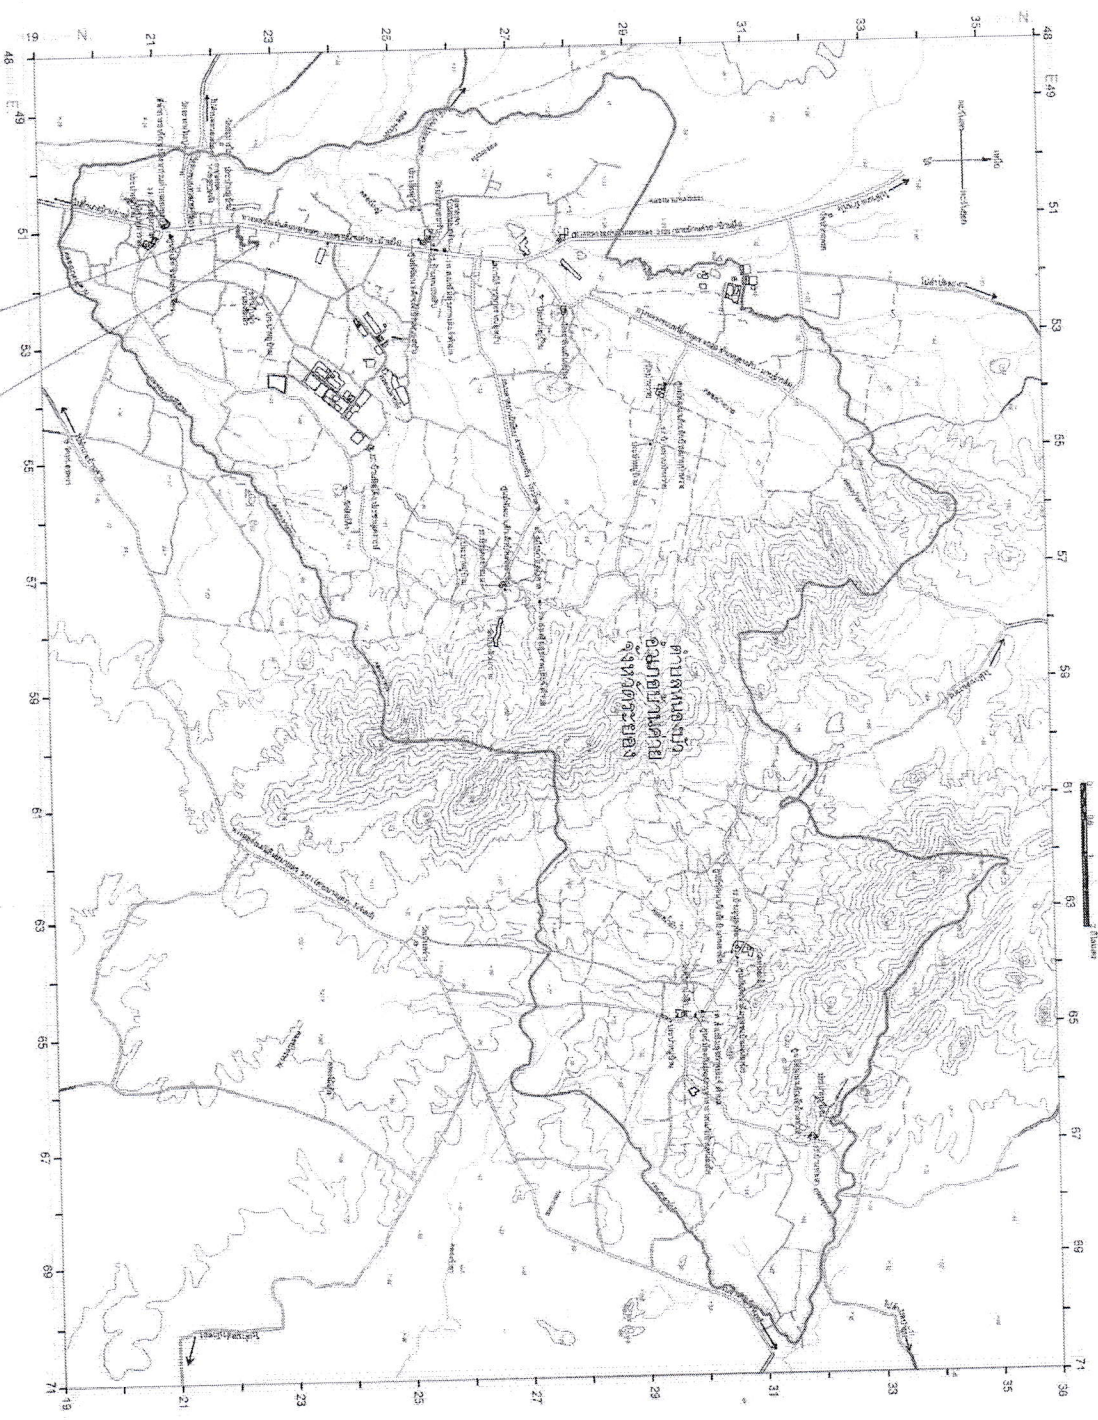


จุดเริ่มต้น 0+000 พิกัดที่ N 1422136 E 0751266
จุดสิ้นสุด 1+083 พิกัดที่ N 1422771 E 0751612

เครื่องหมาย

- แนวเขตผังชุมชน
- แนวเขตอำเภอบ
- เขตองค์การบริหารส่วนตำบล
- เขตหมู่บ้าน
- ทางหลวง ๓๓.๓
- ทางหลวง ๓๓
- ถนน
- แม่น้ำ คลอง ห้วย
- ฝายน้ำตื้น
- รางเก็บน้ำ ท่อระบาย
- แหล่งน้ำสาธารณะ
- ภูเขา หนองน้ำ
- สถานีวิทยุสื่อสาร
- สถานีวิทยุ
- โรงเรียน วิทยาลัย
- วัด ศาลาธรรม
- หนองน้ำสาธารณะ
- ประปาหมู่บ้าน

แผนที่โครงการถนนคูกาเลียเรียบ
อำเภอบ้านค่าย จังหวัดระยอง
ปี ๒๕๖๓

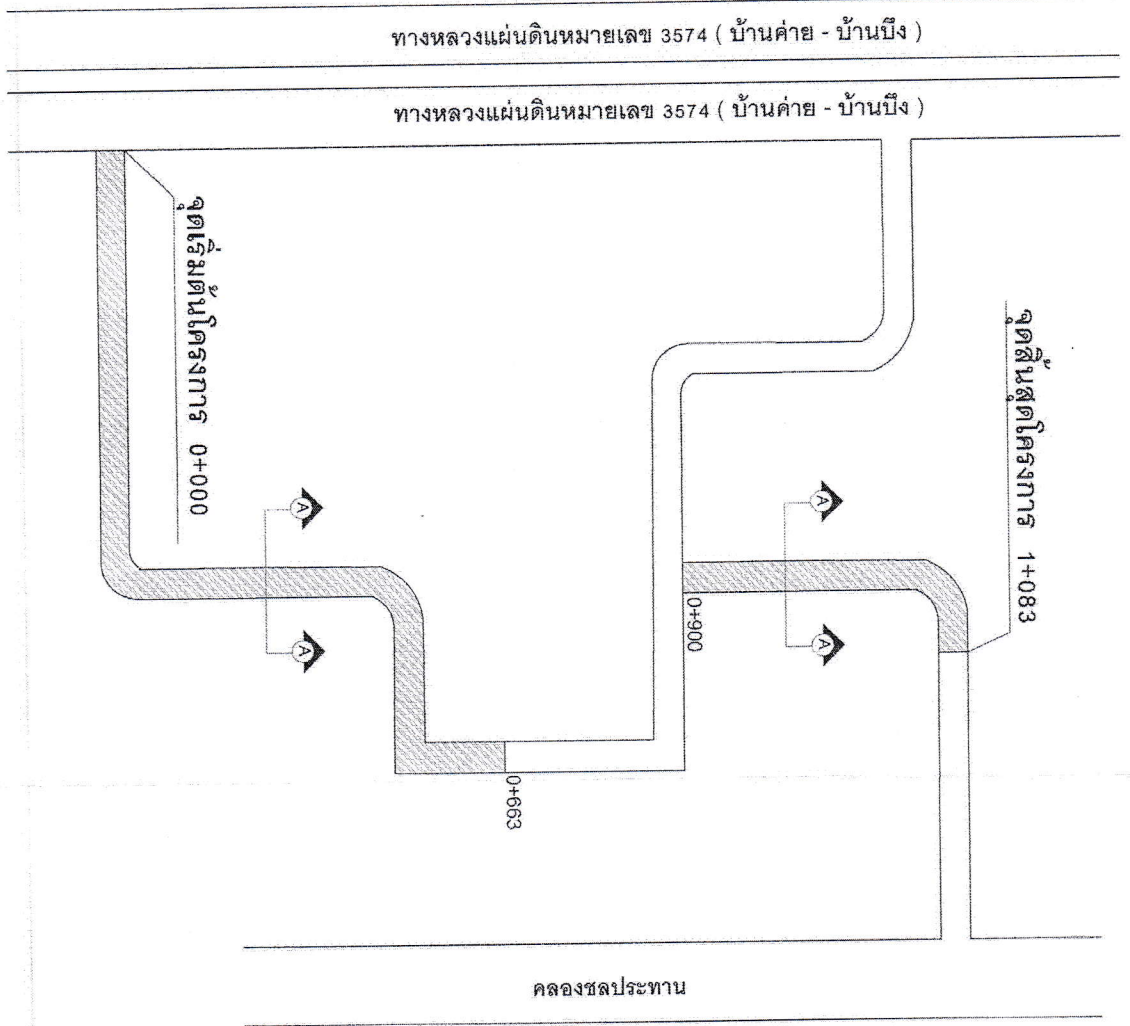



SCALE 1:1000



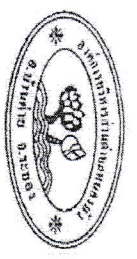

องค์การบริหารส่วนตำบลหนองบัว

แบบมาตรฐาน


















แบบเลขที่ : 1/2



องค์การบริหารส่วนตำบลหนองบัว

แบบมาตรฐาน

ลงนามถูกต้องเรียบร้อย

สถานที่ก่อสร้าง


















ว/ศ/ป:

แผ่นที่

แบบเลขที่:

2/2

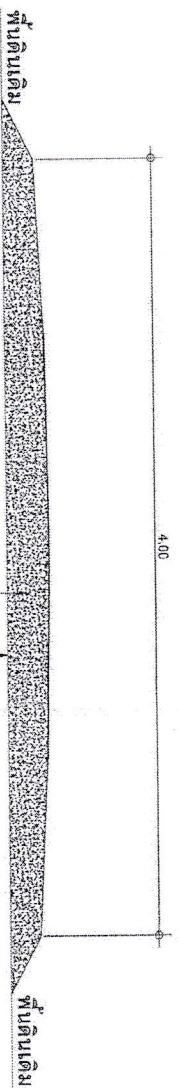

ปรับปรุงพื้นที่ทางเดิม


ยาวประมาณ 846.00 เมตร หนาเฉลี่ย 0.20 เมตร

รูปตัดถนน A - A

SCALE

1:25