



ประกาศองค์การบริหารส่วนตำบลหนองบัว

เรื่อง ประชาสัมพันธ์การเปิดเผยราคากลางและการคำนวณราคากลางการจัดซื้อจัดจ้าง

ด้วยพระราชบัญญัติประกอบรัฐธรรมนูญว่าด้วยการป้องกันและปราบปรามการทุจริต พ.ศ. ๒๕๔๒ แก้ไขเพิ่มเติม (ฉบับที่ ๒) พ.ศ. ๒๕๕๔ มาตรา ๑๐๓/๗ ได้บัญญัติให้หน่วยงานของรัฐต้องดำเนินการจัดทำข้อมูลรายละเอียดค่าใช้จ่ายเกี่ยวกับการจัดซื้อจัดจ้าง โดยเฉพาะเรื่องราคากลางและคำนวณราคากลางไว้ในระบบอิเล็กทรอนิกส์ ในการจัดซื้อจัดจ้าง ๗ ประเภท ไม่ว่าการจัดซื้อจัดจ้างของหน่วยงานของรัฐดังกล่าวจะเป็นการจัดซื้อ จัดจ้างด้วยเงินงบประมาณ เงินกู้ เงินช่วยเหลือ เงินรายได้ หรือเงินอื่นใดของหน่วยงานของรัฐก็ตาม เพื่อให้ประชาชนสามารถเข้าตรวจสอบได้

องค์การบริหารส่วนตำบลหนองบัว จึงขอประชาสัมพันธ์การเปิดเผยราคากลาง และการคำนวณราคากลางการจัดซื้อจัดจ้าง โครงการขยายเขตท่อเมนประปา พิวิสัย หมู่ที่ ๗ จำนวน ๒ โครงการ ตำบลหนองบัว อำเภอบ้านค่าย จังหวัดระยอง จำนวน ๓๘๓,๕๐๐.- บาท (สามแสนแปดหมื่นสามพันห้าร้อย บาทถ้วน) ตามรายละเอียดแนบท้ายประกาศนี้

จึงขอประชาสัมพันธ์ให้ทราบโดยทั่วกัน

ประกาศ ณ วันที่ ๑๙ เดือน มิถุนายน พ.ศ. ๒๕๖๒

ลงชื่อ.....

(นายสุจินต์ สุขเกิด)

นายกองค์การบริหารส่วนตำบลหนองบัว

ตารางแสดงวงเงินงบประมาณที่ได้รับจัดสรรและราคากลางในงานจ้างก่อสร้าง

๑. ชื่อโครงการ ขยายเขตท่อเมนประปา พิวิชี หมู่ที่ ๗ จำนวน ๒ โครงการ ตำบลหนองบัว

๒. หน่วยงานเจ้าของโครงการ กองช่าง องค์การบริหารส่วนตำบลหนองบัว

๓. วงเงินงบประมาณที่ได้รับจัดสรร ๕๐๐,๐๐๐.- บาท (สี่แสนบาทถ้วน)

๔. ลักษณะงาน (โดยสังเขป)

๑. ขยายเขตท่อเมนประปา พิวิชี ซอยหลุมต้นตาล ถึง คลองน้ำแดง (บ้านนายทุม) หมู่ที่ ๗ โดยการขยายเขตท่อเมนประปา ขนาดเส้นผ่าศูนย์กลาง ๓ นิ้ว ชั้น ๘.๕ (มอก.) ยาว ๘๐๐.๐๐ เมตร และขนาดเส้นผ่าศูนย์กลาง ๒ นิ้ว ชั้น ๘.๕ (มอก.) ยาว ๕๐๐ เมตร (ตามแบบ อบต.หนองบัว)

๒. ขยายเขตท่อเมนประปา พิวิชี ถนนสายหลังวัดหนองซ้อ หมู่ที่ ๗ โดยการขยายเขตท่อเมนประปา ขนาดเส้นผ่าศูนย์กลาง ๒ นิ้ว ชั้น ๘.๕ (มอก.) ยาว ๒,๐๐๐.๐๐ เมตร (ตามแบบ อบต.หนองบัว)

๕. ราคากลางคำนวณ ณ วันที่ ๑๗ มิถุนายน ๒๕๖๒ เป็นเงิน ๓๘๓,๕๐๐.- บาท

๖. บัญชีประมาณการราคากลาง

๖.๑ ราคากลางงานก่อสร้าง จำนวน ๑ ชุด

๗. รายชื่อคณะกรรมการกำหนดราคากลาง

๗.๑ นายสาคร อินดี ตำแหน่ง หัวหน้าฝ่ายออกแบบและควบคุมอาคาร

๗.๒ นางสาวพัชรี พองแก้ว ตำแหน่ง เจ้าพนักงานธุรการปฏิบัติงาน

๗.๓ นางสาวหนึ่งฤทัย พงษ์สุวรรณ ตำแหน่ง เจ้าพนักงานธุรการปฏิบัติงาน

ราคากลาง

โครงการ ขยายเขตท่อเมนประปา พิวซี ถนนสายหลังวัดหนองเรือ

ประเภท งานอาคาร

สถานที่ก่อสร้าง ถนนสายหลังวัดหนองเรือ หมู่ที่ 7 ตำบลหนองบัว อำเภอบ้านค่าย จังหวัดระยอง

หน่วยงานออกแบบแปลนและรายการ กองช่าง องค์การบริหารส่วนตำบลหนองบัว

ประมาณราคาตามแบบ ปจ.4 จำนวน 1 แผ่น

ประมาณราคาวันที่ 19 มิถุนายน 2562

ลำดับที่	รายการ	รวมค่างานต้นทุน (บาท)	Factor F	รวมค่าก่อสร้าง (บาท)	หมายเหตุ
1	ประเภทงานอาคาร				
	- ขยายเขตท่อเมนประปา พิวซี	148,051.96	1.3074	193,563.13	
	เงื่อนไข				
	เงินล่วงหน้าจ่าย 0 %				
	ดอกเบี้ยเงินกู้ 6 %				
	เงินประกันผลงานหัก 0 %				
	เงินภาษีมูลค่าเพิ่ม 7 %				
สรุป	รวมค่าก่อสร้างเป็นเงินทั้งสิ้น			193,563.13	
	งบประมาณที่ขออนุมัติ			193,500.00	

หมายเหตุ - ราคาน้ำมันดีเซลที่อำเภอเมืองระยองเฉลี่ย 26.50 บาท

สำรวจ/ประมาณราคา.....

(นายพัชรินทร์ อุบลประเสริฐ)

นายช่างโยธา(ลูกจ้างประจำ)

ประมาณราคา.....

(นายสาคร อินดี)

หัวหน้าฝ่ายออกแบบและควบคุมอาคาร

ตรวจ.....

(นายระวี มากสอน)

ผู้อำนวยการกองช่าง

เห็นชอบ.....

(นายไทรภพ บรรเทงสุข)

ปลัดองค์การบริหารส่วนตำบลหนองบัว

- คณะกรรมการกำหนดราคากลางตามคำสั่ง อบต.หนองบัว

เลขที่ 694/2562 ลงวันที่ 19 มิถุนายน 2562

ได้ร่วมกันพิจารณาราคากลางและเห็นชอบราคากลางก่อสร้าง

ลงชื่อ.....ประธานกรรมการ

(นายสาคร อินดี)

ลงชื่อ.....กรรมการ

(นางสาวพัชรี พองแก้ว)

ลงชื่อ.....กรรมการ

(นางสาวหนึ่งฤทัย พงษ์สุวรรณ)

อนุมัติ.....

(นายสุจินต์ สุขเกิด)

นายกองค์การบริหารส่วนตำบลหนองบัว

ราคากลาง

โครงการ ขยายเขตท่อเมนประปา พีวีซี ถนนสายหลังวัดหนองซ้อ

สถานที่ก่อสร้าง ถนนสายหลังวัดหนองซ้อ หมู่ที่ 7 ตำบลหนองบัว อำเภอบ้านค่าย จังหวัดระยอง

ปริมาณงาน ขยายเขตท่อเมนประปา ขนาดเส้นผ่านศูนย์กลาง 2 นิ้ว ชั้น 8.5(มอก.) ยาว 2,000.00 เมตร (ตามแบบของ อบต.หนองบัว)

ประมาณราควันที่ 19 มิถุนายน 2562

ลำดับที่	รายการ	จำนวน	หน่วย	ราคาวัสดุ		ค่าแรงงาน		ค่าวัสดุและแรงงาน	หมายเหตุ
				ราคา/หน่วย	จำนวนเงิน	ราคา/หน่วย	จำนวนเงิน		
งานวางท่อเมนประปาพีวีซี									
1	งานวางท่อตลอด	3,000.00	ม.	-	-	3.54	10,620.00	10,620.00	ราคาจากกรมบัญชีกลาง
2	งานดินชุดถมกลบและวางท่อ	2,000.00	ม.	-	-	25.00	50,000.00	50,000.00	ราคาจากกรมบัญชีกลาง
3	ท่อ PVC ขนาด ๑ 1/4" ชั้น 8.5 (มอก.) ปลายบาน	6.00	ท่อน	45.48	272.88	-	-	272.88	สอบราคาร้านค้าใกล้เคียง
4	ท่อ PVC ขนาด ๑ 2" ชั้น 8.5 (มอก.) ปลายบาน	513.00	ท่อน	154.80	79,412.40	-	-	79,412.40	สอบราคาร้านค้าใกล้เคียง
5	ข้อต่อสามทาง 90 องศา PVC ๑ 2" ลด 1/4"	20.00	ตัว	36.94	738.80	-	-	738.80	สอบราคาร้านค้าใกล้เคียง
6	ข้องอ 90 องศา PVC ๑ 2"	2.00	ตัว	22.44	44.88	-	-	44.88	สอบราคาร้านค้าใกล้เคียง
7	ประตุน้ำทองเหลือง ขนาด 2"	3.00	เครื่อง	1,181.00	3,543.00	-	-	3,543.00	สอบราคาร้านค้าใกล้เคียง
8	ข้อปากสำเร็จรูป	3.00	บ่อ	300.00	900.00	-	-	900.00	สอบราคาร้านค้าใกล้เคียง
9	น้ำยาประสานท่อ พีวีซี	20.00	กระป๋อง	126.00	2,520.00	-	-	2,520.00	สอบราคาร้านค้าใกล้เคียง
รวมค่าวัสดุและค่าแรงงาน								148,051.96	

หมายเหตุ - ราคามันดินเฉลี่ยที่อำเภอเมืองระยองเฉลี่ย 26.50 บาท

สำรวจ/ประมาณการ

(นายพัชรินทร์ อูบประเสริฐ)

ประมาณการ

(นายสาคร อินดี)

ตรวจ

(นายระวี มากสอน)

ราคากลาง

โครงการ ขยายเขตท่อเมนประปา พีวีซี ขอยหลุมต้นตาล ถึง คลองน้ำแดง(บ้านนายหุ้ม)

ประเภท งานอาคาร

สถานที่ก่อสร้าง ขอยหลุมต้นตาล ถึง คลองน้ำแดง(บ้านนายหุ้ม) หมู่ที่ 7 ตำบลหนองบัว อำเภอบ้านค่าย จังหวัดระยอง

หน่วยงานออกแบบแปลนและรายการ กองช่าง องค์การบริหารส่วนตำบลหนองบัว

ประมาณราคาตามแบบ ปจ.4 จำนวน 2 แผ่น

ประมาณราคาวันที่ 19 มิถุนายน 2562

ลำดับที่	รายการ	รวมค่างานต้นทุน (บาท)	Factor F	รวมค่าก่อสร้าง (บาท)	หมายเหตุ
1	ประเภทงานอาคาร				
	- ขยายเขตท่อเมนประปา พีวีซี	145,739.89	1.3074	190,540.33	
	เงื่อนไข				
	เงินล่วงหน้าจ่าย 0 %				
	คอกเบี้ยเงินกู้ 6 %				
	เงินประกันผลงานหัก 0 %				
	เงินภาษีมูลค่าเพิ่ม 7 %				
สรุป	รวมค่าก่อสร้างเป็นเงินทั้งสิ้น			190,540.33	
	งบประมาณที่ขออนุมัติ			190,000.00	
(ตัวอักษร) หนึ่งแสนเก้าหมื่นบาทถ้วน					

หมายเหตุ - ราคาน้ำมันดีเซลที่อำเภอมะนังระยองเฉลี่ย 26.50 บาท

สำรวจ/ประมาณราคา.....

(นายพัชรินทร์ อุบลประเสริฐ)

นายช่างโยธา(ลูกจ้างประจำ)

ประมาณราคา.....

(นายสาคร อินดี)

หัวหน้าฝ่ายออกแบบและควบคุมอาคาร

ตรวจ.....

(นายระวี มากสอน)

ผู้อำนวยการกองช่าง

เห็นชอบ.....

(นายไตรภพ บรรเทงสุข)

ปลัดองค์การบริหารส่วนตำบลหนองบัว

- คณะกรรมการกำหนดราคากลางตามคำสั่ง อบต.หนองบัว

เลขที่ 194/35.2 ลงวันที่ 19 มิถุนายน 2562

ได้ร่วมกันพิจารณาราคากลางและเห็นชอบราคากลางก่อสร้าง

ลงชื่อ.....ประธานกรรมการ

(นายสาคร อินดี)

ลงชื่อ.....กรรมการ

(นางสาวพัชรี พองแก้ว)

ลงชื่อ.....กรรมการ

(นางสาวหนึ่งฤทัย พงษ์สุวรรณ)

อนุมัติ.....

(นายสุจินต์ สุขเกิด)

นายกองค์การบริหารส่วนตำบลหนองบัว

ราคากลาง

โครงการ ขยายเขตหอมนบระป่า พืชที่ ขอยหลุมต้นดก ถึง คลองน้ำแดง(บ้านนาหมื่น)

สถานที่ก่อสร้าง ขอยหลุมต้นดก ถึง คลองน้ำแดง(บ้านนาหมื่น) หมู่ที่ 7 ตำบลหนองบัว อำเภอบ้านค่าย จังหวัดระยอง

ปริมาณงาน ขยายเขตหอมนบระป่า ขนาดเส้นผ่าศูนย์กลาง 3 นิ้ว ขึ้น 8.5(มอก.) ยาว 800.00 เมตร และขมดเส้นผ่าศูนย์กลาง 2 นิ้ว ขึ้น 8.5 (มอก.) ยาว 500.00 เมตร (ตามแบบของ อบต.หนองบัว)

ประมาณราคายวันที่ 19 มิถุนายน 2562

ลำดับที่	รายการ	จำนวน	หน่วย	ราคาวัสดุ		ค่าแรงงาน		ค่าวัสดุและแรงงาน	หมายเหตุ
				ราคา/หน่วย	จำนวนเงิน	ราคา/หน่วย	จำนวนเงิน		
งานวางท่อเมนประปาพืชที่									
1	งานวางท่อ	1,950.00	ตร.ม.	-	-	3.54	6,903.00	6,903.00	ราคาจากกรมบัญชีกลาง
2	งานดินลูกรังถมและวางท่อ	1,300.00	ม.	-	-	25.00	32,500.00	32,500.00	ราคาจากกรมบัญชีกลาง
3	ท่อ PVC ขนาด Ø ¼" ขึ้น 8.5 (มอก.) ไปสายบน	5.00	ฟุต	45.48	227.40	-	-	227.40	สอบราคาร้านค้าใกล้เคียง
4	ท่อ PVC ขนาด Ø 3" ขึ้น 8.5 (มอก.) ไปสายบน	205.00	ฟุต	339.70	69,638.50	-	-	69,638.50	สอบราคาร้านค้าใกล้เคียง
5	ท่อ PVC ขนาด Ø 2" ขึ้น 8.5 (มอก.) ไปสายบน	129.00	ฟุต	154.80	19,969.20	-	-	19,969.20	สอบราคาร้านค้าใกล้เคียง
6	ข้อต่อสามทาง 90 องศา PVC Ø 3" ¼"	20.00	ตัว	127.17	2,543.40	-	-	2,543.40	สอบราคาร้านค้าใกล้เคียง
7	ข้อต่อสามทาง 90 องศา PVC Ø 3"	2.00	ตัว	127.17	254.34	-	-	254.34	สอบราคาร้านค้าใกล้เคียง
8	ข้อต่อ 90 องศา PVC Ø 3"	2.00	ตัว	66.42	132.84	-	-	132.84	สอบราคาร้านค้าใกล้เคียง
รวมยอดยกไป								132,168.68	/

หมายเหตุ - ราคาน้ำดิบพิเศษที่อำเภอเมืองระยองเฉลี่ย 26.50 บาท

สำรวจ/ประมาณการ..... (นายพัชรินทร์ อุบลประเสริฐ)

ประมาณการ..... (นายสาคร อินดี)

ตรวจ..... (นายระวี มากสอน)

ราคากลาง

โครงการ ขยายเขตท่อแบบประปา พิวซี ขยายหลุมต้นศาลา ถึง คลองน้ำแดง(บ้านนายทุ้ม)
 สถานที่ก่อสร้าง ขยายหลุมต้นศาลา ถึง คลองน้ำแดง(บ้านนายทุ้ม) หมู่ที่ 7 ตำบลหนองบัว อำเภอบ้านค่าย จังหวัดระยอง
 ปริมาณงาน ขยายเขตท่อแบบประปา ขนาดเส้นผ่านศูนย์กลาง 3 นิ้ว ขึ้น 8.5(มอก.) ยาว 800.00 เมตร และขนาดเส้นผ่านศูนย์กลาง 2 นิ้ว ขึ้น 8.5 (มอก.) ยาว 500.00 เมตร (ตามแบบของ อบต.หนองบัว)
 ประมาณราคาวัดที่ 19 มิถุนายน 2562

ลำดับที่	รายการ	จำนวน	หน่วย	ราคาวัสดุ		ค่าแรงงาน		หมายเหตุ
				ราคา/หน่วย	จำนวนเงิน	ราคา/หน่วย	จำนวนเงิน	
รวมยอดยกมา								
9	ประตูปูนทองเหลือง ขนาด 3"	3.00	เครื่อง	3,677.00	11,031.00	-	-	สอบราคาร้านค้าใกล้เคียง
10	บ่อพักสำเร็จรูป	3.00	บ่อ	300.00	900.00	-	-	สอบราคาร้านค้าใกล้เคียง
11	น้ำยาประสานท่อ พิวซี	13.00	กระป๋อง	126.17	1,640.21	-	-	สอบราคาร้านค้าใกล้เคียง
รวมค่าวัสดุและค่าแรงงาน							145,739.89	

หมายเหตุ - ราคาน้ำมันดีเซลที่อำเภอเมืองระยองเฉลี่ย 26.50 บาท

สำรวจ/ประมาณการ.....
 (นายพัชรินทร์ อุบลประเสริฐ)


ประมาณการ.....
 (นายสาคร อินดี)

ตรวจ.....
 (นายระวี มากสอน)




จุดสิ้นสุดโครงการ 2+000 พิกัด N 1430930 E 0764091

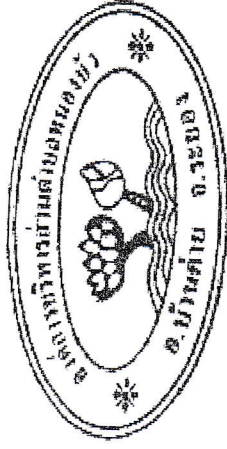

สถานที่ ถนนสายหลังวัดหนองม้อ หมู่ที่ 7

ต.หนองบัว อ.บ้านค่าย จ.ระยอง

N




สัญลักษณ์


- ⊕ ติดตั้งประตูล้ำของเหล็ก ขนาด 2 นิ้ว
- แนวขยายเขตท่อประปา พีวีซี ขนาด 2 นิ้ว ชั้น 8.5(ผก.) ยาว 2,000.00 เมตร

ผังบริเวณ โครงการขยายเขตท่อเมนประปา พีวีซี ถนนสายหลังวัดหนองสรวง หมู่ที่ 7 ตำบลหนองบัว อำเภอบ้านค่าย จังหวัดระยอง พอลสังเขป

หมายเหตุ - การย้ายสาธารณูปโภคหรือสิ่งกีดขวางบนเส้นทางเป็นหน้าที่ของผู้รับจ้าง ภายใต้อำนาจหน้าที่ของผู้จ้างและผู้ควบคุมงาน

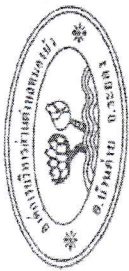


องค์การบริหารส่วนตำบลหนองบัว	
แบบมาตรฐาน	
ห้ามรับเงิน โดยทางราชการและพนักงาน	
สถานที่ก่อสร้าง	
ถนนสายหลังวัดหนองสรวง หมู่ที่ 7 ต.หนองบัว อ.บ้านค่าย จ.ระยอง	
สำรวจ/เขียน	นายช่างโยธาสุคนธ์ประจักษ์
(นายพัชรินทร์ อุบลประเสริฐ)	
หัวหน้าฝ่ายออกแบบและควบคุมอาคาร	
(นายเสนาธร อินดี)	
ตรวจ	ผู้อำนวยการกองช่าง
(นายระวี มากสอน)	
เห็นชอบ	ปลัด อบต.หนองบัว
(นายไตรภพ บรรจงสุข)	
อนุมัติ	นายก อบต.หนองบัว
(นายสุจินต์ สุขเกิด)	
ว/ด/ป:	แผ่นที่
	1 2

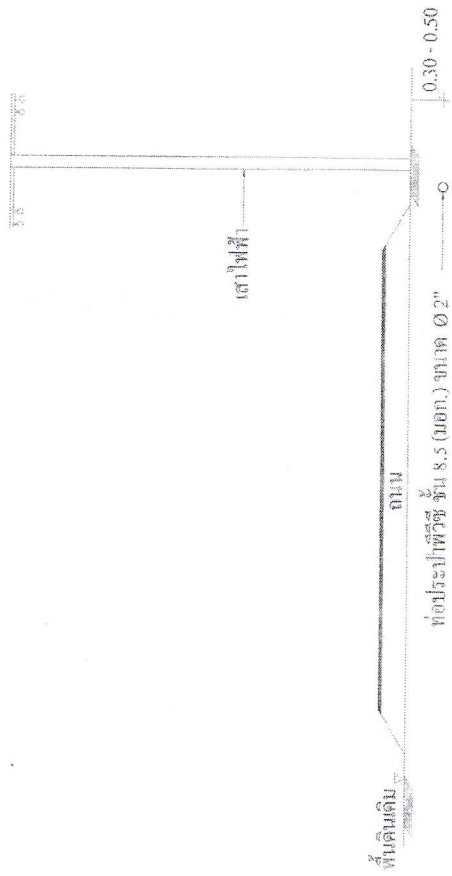


รูปตัดการวางท่อส่งน้ำ

not to scale

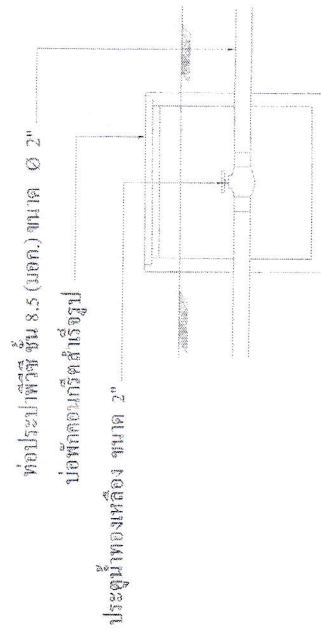

รูปตัดการติดตั้งประตุน้ำและมาตรวัดน้ำ

not to scale

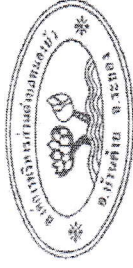

องค์การบริหารส่วนตำบลหนองบัว

แบบมาตรฐาน




เขียน/สำรวจ

นายช่างโยธา (ผู้จัดจ้าง)

นายพิชิต อนุประเสริฐ

หัวหน้าฝ่ายออกแบบและควบคุมอาคาร

นายสุภากร อินดี

ผู้ควบคุมการก่อสร้าง

นายระวี มากสอน

ปลัดสำนักการบริหารส่วนตำบลหนองบัว

นายไตรภพ บรรณพิชญ์

อนุมัติ

นายช่างโยธา (ผู้จัดจ้าง)

นายสุจินต์ สุขเกิด

ว/ค/ป:

แบบเลขที่:

แผนที่


2/2

แผนที่ตั้งโครงการขยายเขตท่ามะพร้าว พวัก ขอยหลุมต้นตาล ถึง คลองน้ำแดง(บ้านายทุม) หมู่ที่ 7 ตำบลหนองบัว อำเภอบ้านค่าย จังหวัดระยอง



จุดสิ้นสุดโครงการ 1+300 พักจุด N 1430457 E 0761174


จุดเริ่มต้นโครงการ 0+000 ปักดัด N 1431548 E 0760937

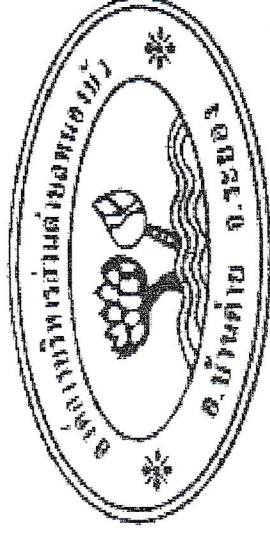



สถานที่ ขอยหลุมต้นตาล ถึง คลองน้ำแดง(บ้านนายทุ้ม) หมู่ที่ 7

ต.หนองบัว อ.บ้านค่าย จ.ระยอง

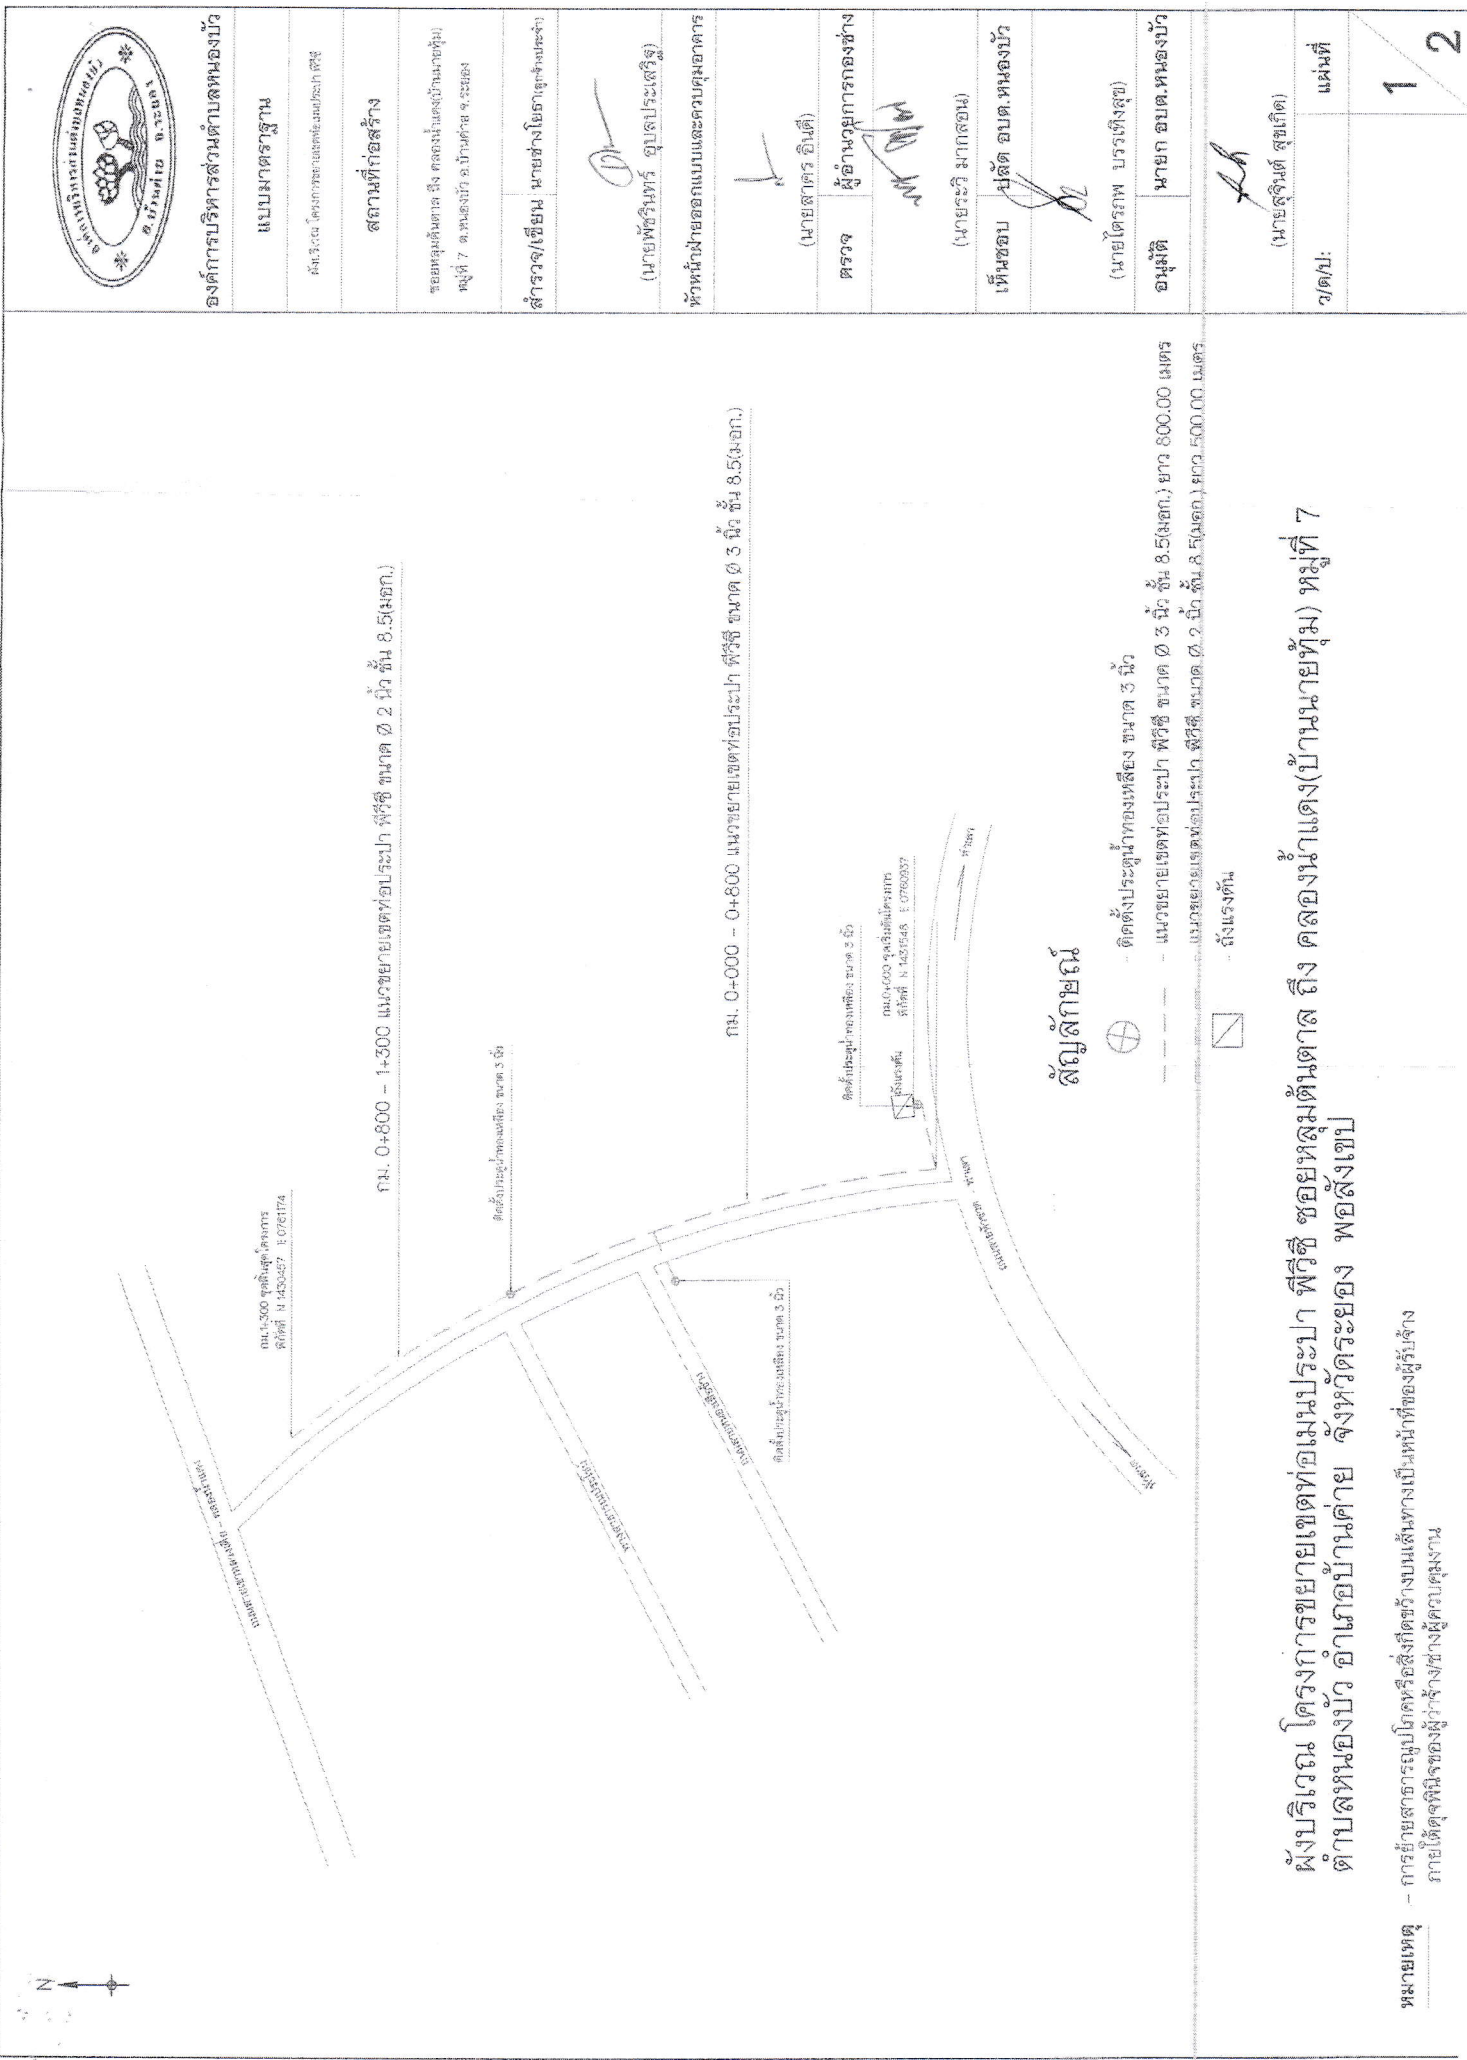


หมายเหตุ - การย้ายสาธารณูปโภคหรือสิ่งกีดขวางบนเส้นทางเป็นหน้าที่ของผู้รับจ้าง
ภายใต้ดุลยพินิจของผู้จ้างและผู้ควบคุมงาน

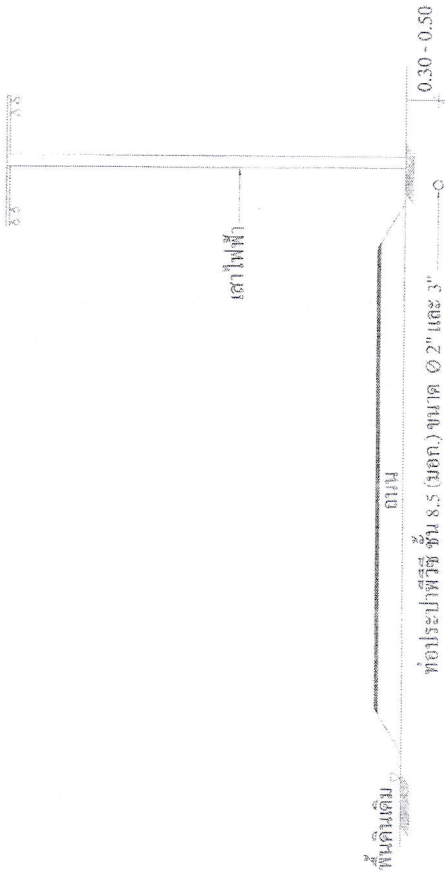


รูปตัดการวางท่อส่งน้ำ

not to scale

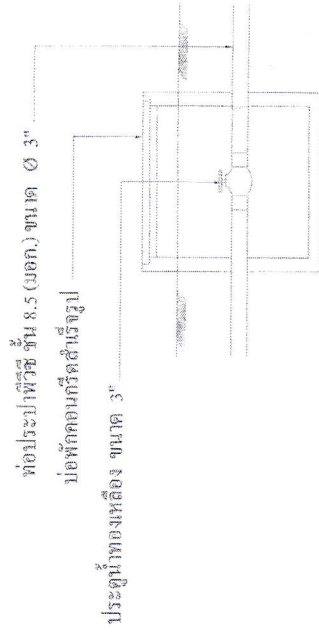

รูปตัดการติดตั้งประตุน้ำและมาตรวัดน้ำ

not to scale

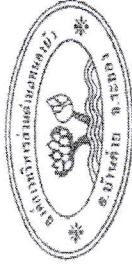

องค์การบริหารส่วนตำบลหนองบัว

แบบมาตรฐาน





นายพัชรินทร์ อุดมประเสริฐ

หัวหน้าฝ่ายออกแบบและควบคุมอาคาร

นายสาคร อินต์

ผู้ดำเนินการก่อสร้าง

นายระวี มากสอน




